

échelle 1/ 125 | format A3

Document destiné au permis de construire et autres démarches administratives | Ne peut servir de plan d'exécution

Concept d'agence | ZAC ECOPARC à Norroy le Veneur  
**SCI du PARC**  
 Innov'Habitat  
 NATURELLEMENT PERFORMANTS  
 6, rue en Verrerie 57500 SAINT-AVOLD  
 www.innovhabitat.fr  
 mnommer@innovhabitat.fr  
 06 82 22 46 56

**DIRECTION EXÉCUTION TRAVAUX**  
 jeudi 15 septembre 2016  
**ventilation - rdc**  
 indice **E**  
 dessin **DM**  
 format **A3**

- Reproduction interdite sans autorisation préalable - Propriété exclusive de Innov' Habitat - AGENCE SEMECOURT - PC - EXE - archicad dav21.pln



Les diamètres indiqués s'entendent hors isolation. Une isolation de 50 mm est à prévoir.

☒ piège à son

- Liste des registres
- 1 - soufflage : salle de conférence
  - 2 - soufflage : salle de réunion
  - 3 - soufflage : vers showroom
  - 4 - soufflage : entrée R+1
  - 5 - soufflage : entrée R+2
  - 6 - soufflage : autre
  - 7 - reprise : salle de conférence
  - 8 - reprise : autre

échelle 1/ 125 | format A3

Document destiné au permis de construire et autres démarches administratives | Ne peut servir de plan d'exécution

Concept d'agence | ZAC ECOPARC à Norroy le Veneur

**SCI du PARC**

**Innov'Habitat**  
NATURELLEMENT PERFORMANTS

6, rue en Verrerie 57500 SAINT-AVOLD  
www.innovhabitat.fr  
mnommer@innovhabitat.fr  
06 82 22 46 56


**DIRECTION EXÉCUTION TRAVAUX**

jeudi 15 septembre 2016

**ventilation - étage 1**

indice **E**  
dessin **DM**  
format **A3**

- Reproduction interdite sans autorisation préalable - Propriété exclusive de Innov' Habitat -  
AGENCE SEMECOURT - PC - EXE - archicad dav21.pln

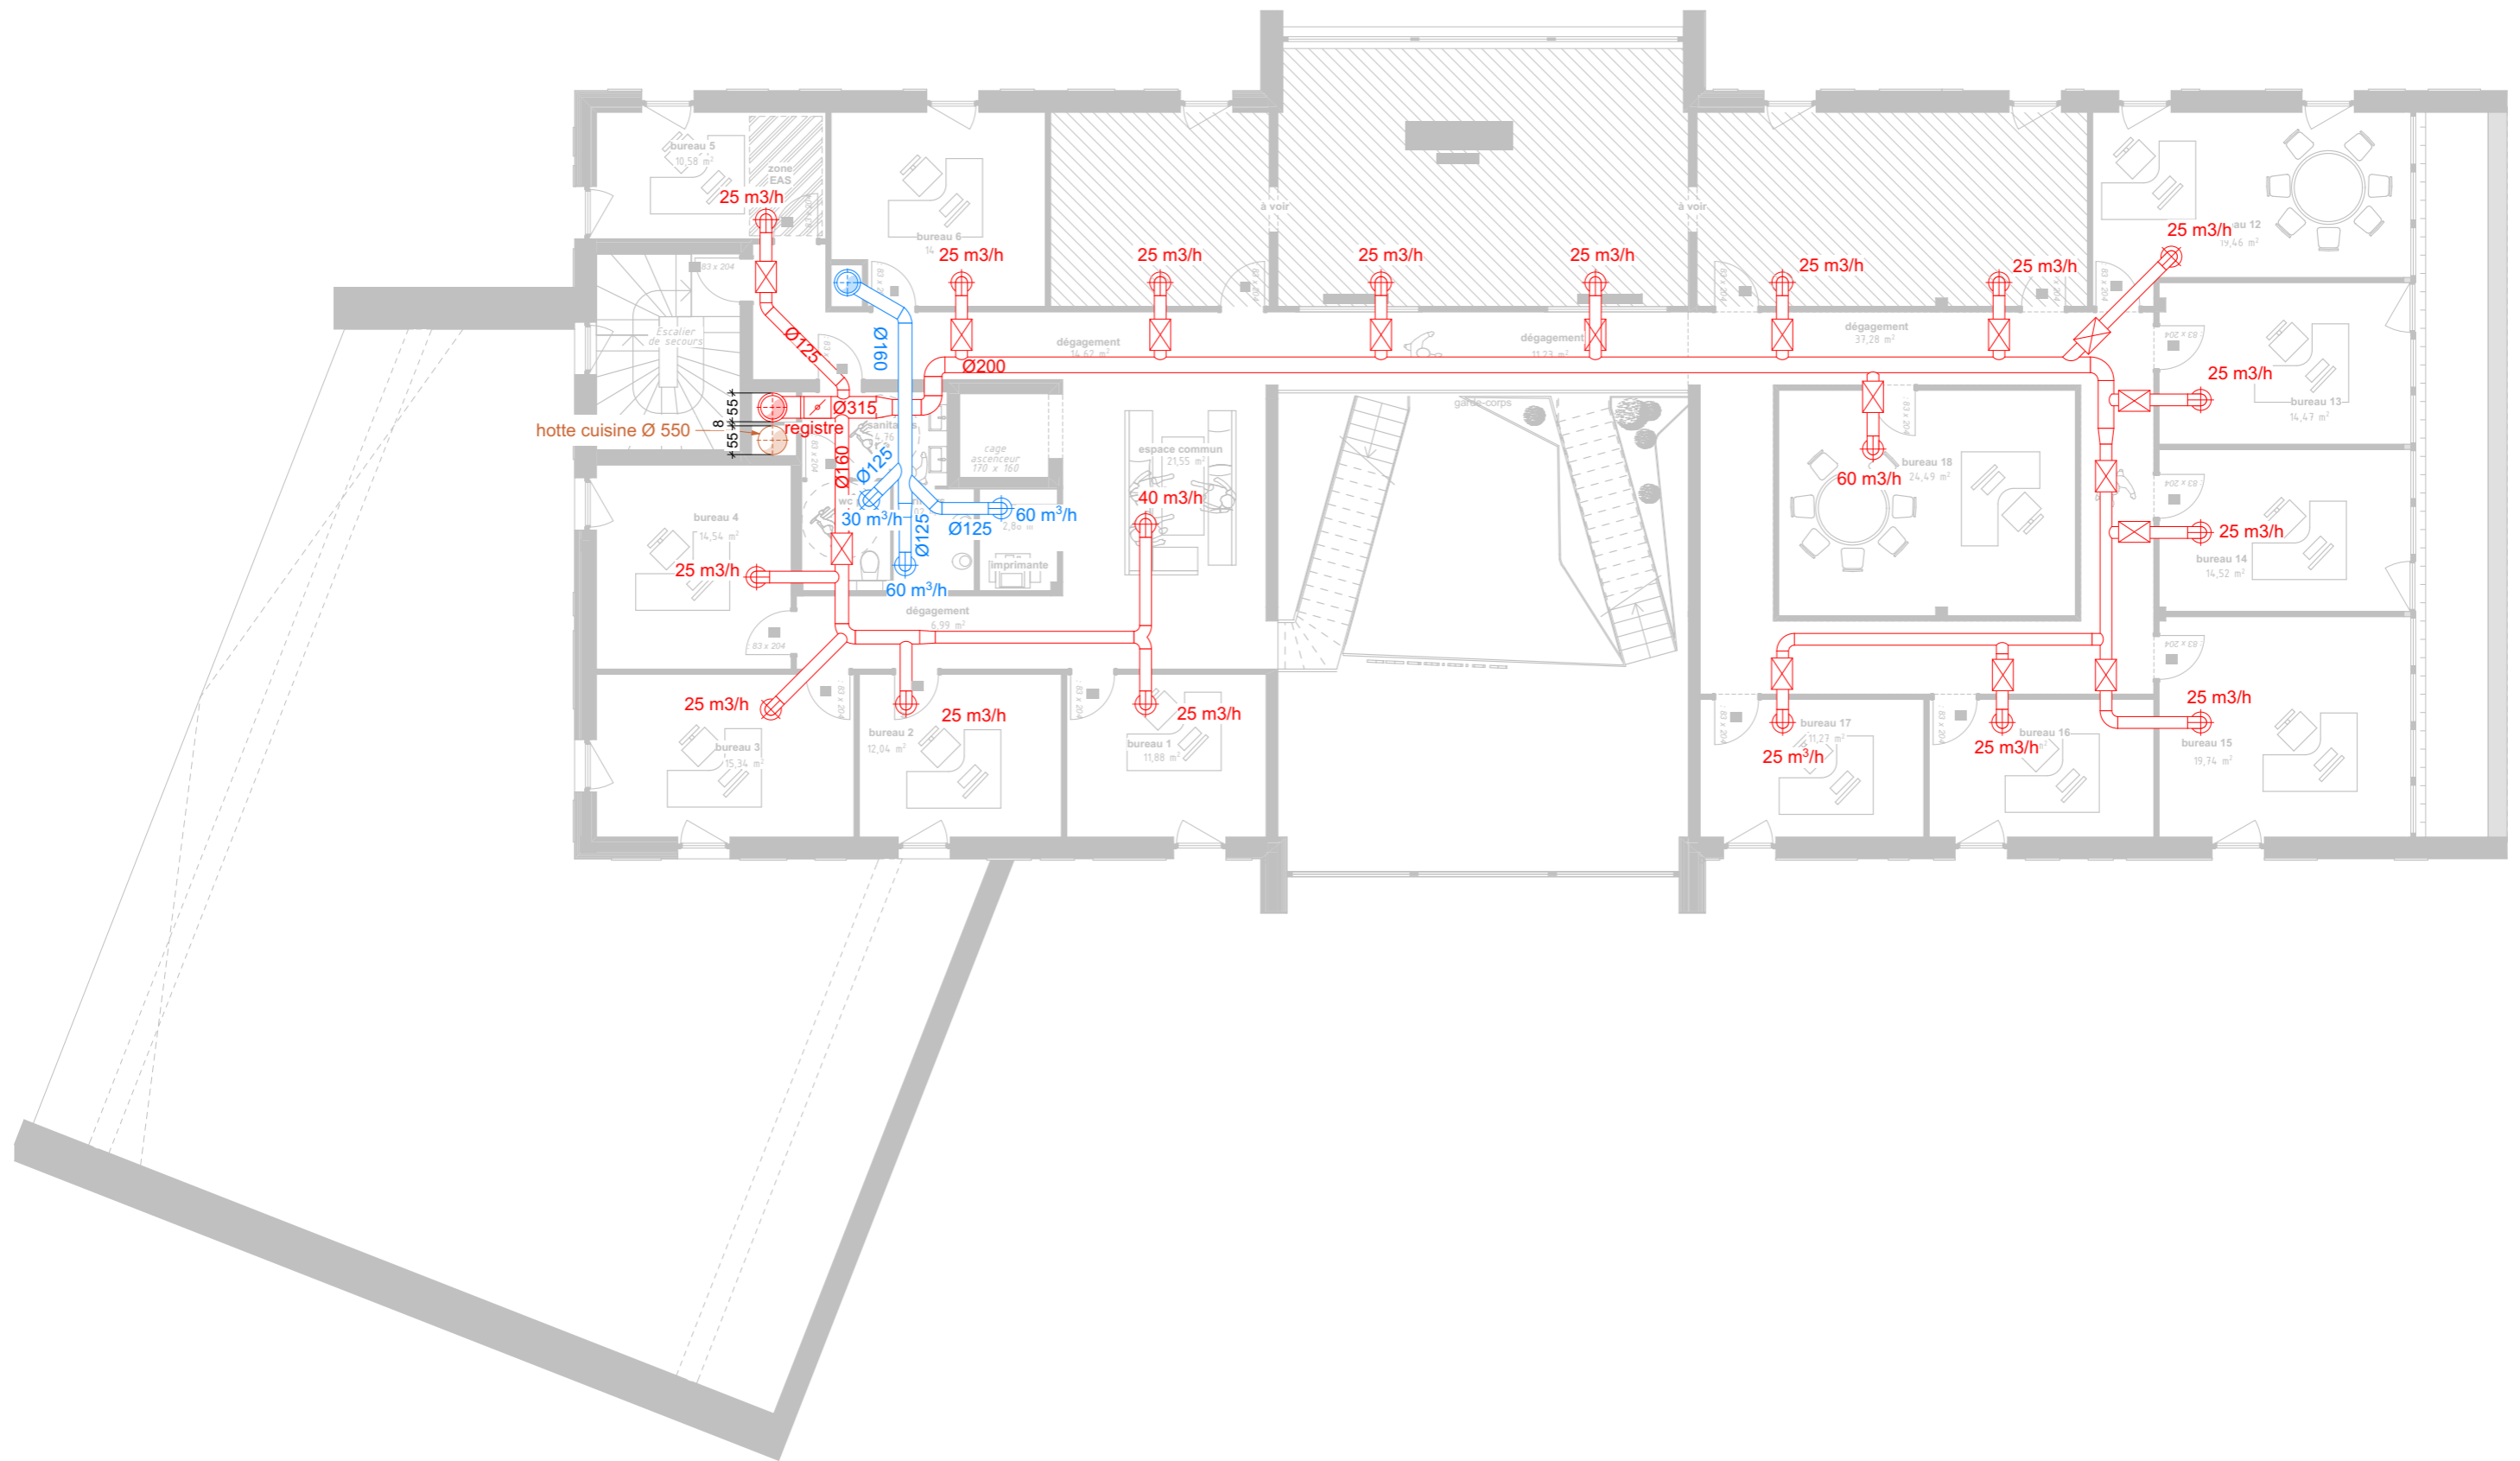

échelle 1/ 125 | format A3

Document destiné au permis de construire et autres démarches administratives | Ne peut servir de plan d'exécution

Concept d'agence | ZAC ECOPARC à Norroy le Veneur

**SCI du PARC**

**Innov'Habitat**  
NATURELLEMENT PERFORMANTS

6, rue en Verrerie 57500 SAINT-AVOLD  
www.innovhabitat.fr  
mnommer@innovhabitat.fr  
06 82 22 46 56

**DIRECTION EXÉCUTION TRAVAUX**

jeudi 15 septembre 2016

**ventilation - étage 2**

indice

**E**

dessin **DM**

format **A3**

- Reproduction interdite sans autorisation préalable - Propriété exclusive de Innov'Habitat -

AGENCE SEMECOURT - PC - EXE - archicad dav21.pln