

REPÈRE	FOLIO	DÉSIGNATION
CART	00	PAGE DE GARDE
CVC	01	SCHÉMA DE PRINCIPE THERMOFRIGOPOMPE HIVER BAT.1
CVC	02	SCHÉMA DE PRINCIPE THERMOFRIGOPOMPE ÉTÉ BAT.1
CVC	03	SCHÉMA DE PRINCIPE THERMOFRIGOPOMPE HIVER BAT.2
CVC	04	SCHÉMA DE PRINCIPE THERMOFRIGOPOMPE ÉTÉ BAT.2
CVC	05	TRAME TYPE BUREAUX - CVC / ECL

BARBANEL

F					
E					
D					
C					
B					
A					
0	PREMIÈRE SORTIE	P.O	S.Ro	P.GR	AVRIL 2010
REV.	DESCRIPTION MODIFICATIONS	ÉTABLI PAR	VÉRIFIÉ PAR	APPROUVÉ PAR	DATE


BARBANEL


	ÉTABLI PAR : P.O	PLAN N° : CVC001	
	VÉRIFIÉ PAR : S.Ro	FICHIER AUTOCAD : J:\6202\BUREAUX - LA POSTE - ISSY LES MOULINEAUX\02 APS\CVC\6202 2CVC001x.dwg	
	APPROUVÉ PAR : P.GR	CHEMIN DES XREFS : J:\6202\BUREAUX - LA POSTE - ISSY LES MOULINEAUX\02 APS\XREF\X.Iss_pl_R4.dwg	
		J:\6202\BUREAUX - LA POSTE - ISSY LES MOULINEAUX\02 APS\XREF\X.CARTOU_PC_A0_ISSY.dwg	
		J:\6202\BUREAUX - LA POSTE - ISSY LES MOULINEAUX\02 APS\XREF\CART A3.dwg	


	VILLE D'ISSY LES MOULINEAUX
SITE DU TRI POSTAL - PROJET DE BUREAUX	
DEMANDE DE PERMIS DE CONSTRUIRE	
MAITRE D'OUVRAGE	SCI LA BATAILLE représentée par POSTE IMMO : 35-39 bd Romain Rolland - CP C 601 - 75618 Paris cedex 14 Tel : 01 55 44 52 57 Fax : 01 55 44 52 62 BNP PARIBAS IMMOBILIER PIE: 13 bd du Fort de Vaux - 75017 PARIS Tel : 01 55 65 25 70 Fax : 01 55 65 20 51
MAITRE D'OEUVRE ARCHITECTE	JEAN-PAUL VIGUIER S.A. D'ARCHITECTURE 16, Rue du champ de l'Alouette - 75013 PARIS Tel : 01 44 08 62 00 Fax : 01 44 08 62 02
BUREAU DE CONTROLE	SOCOTEC Agence Haut de Seine Immeuble Le Galilée 2/4 rue Andras Beck - 92366 Meudon la forêt Cedex Tel : 01 40 94 15 00 Fax : 01 40 94 98 00
BUREAU D'ETUDE STRUCTURE	STRUCTURE IDF 20 rue Perier - 92120 MONTROUGE Tel : 01 49 12 09 09
BUREAU D'ETUDE FLUIDES	BARBANEL 26 villa Baudran / Bât. C - 94742 Arcueil Cedex Tel : 01 49 69 06 15 Fax : 01 49 69 06 16
BUREAU D'ETUDE FACADES	ARCORA 113, avenue Aristide Briand - 94110 - Arcueil Tel : 01 41 98 66 33 Fax : 01 49 08 92 04
BUREAU D'ETUDE VRD	CFI 35 rue Pierre Brossolette - 92300 Levallois Perret Tel : 01 47 30 31 20 Fax : 01 47 30 15 44
BUREAU D'ETUDE ASCENSEURS	AH CONSEIL 7-13 rue Léon Renault - 93260 Les Lilas Tel : 01 49 72 09 09 Fax : 01 49 72 90 90
BUREAU D'ETUDE CUISINE	PHI 2 75 rue Guy Moquet - 92240 Malakoff Tel : 01 46 56 04 88 Fax: 01 46 56 63 38
CONSULTANT HQE	ALTO Bâtiment Alto Sphère 1 av. du Gué Langlois - 77600 Bussy-Saint-martin Tel : 01 64 68 56 76 Fax : 01 64 68 17 29
ECONOMISTE	DAL 6 avenue du prof. André Lemierre - 75980 PARIS Cedex 20 Tel : 01 49 93 08 77
ACOUSTICIEN	AVLS 18 rue Charles de Gaulle - 91400 Orsay Tel : 01 64 46 08 08 Fax : 01 64 46 17 83
GEOMETRE	CABINET FOREST 17 rue Léon Marline - 92290 Châtenay-Malabry Tel : 01 41 13 76 49 Fax : 01 41 13 77 56

SCHÉMAS DE PRINCIPE - IMMEUBLE DE BUREAUX


DATE	TYPE	ENTITE	NIVEAU	COTE DE NIVEAU	COTE N.G.F.	FICHIER TRACE	FICHIER DESSIN
30 Avril 2010	SCH		TN				6202 2CVC001
DATE MODIF	ECHELLE	FORMAT	EMETTEUR	AFFAIRE	PHASE	NUMERO	INDICE
30 Avril 2010	SANS	A3	BBL	6202	APS	CVC 001	0

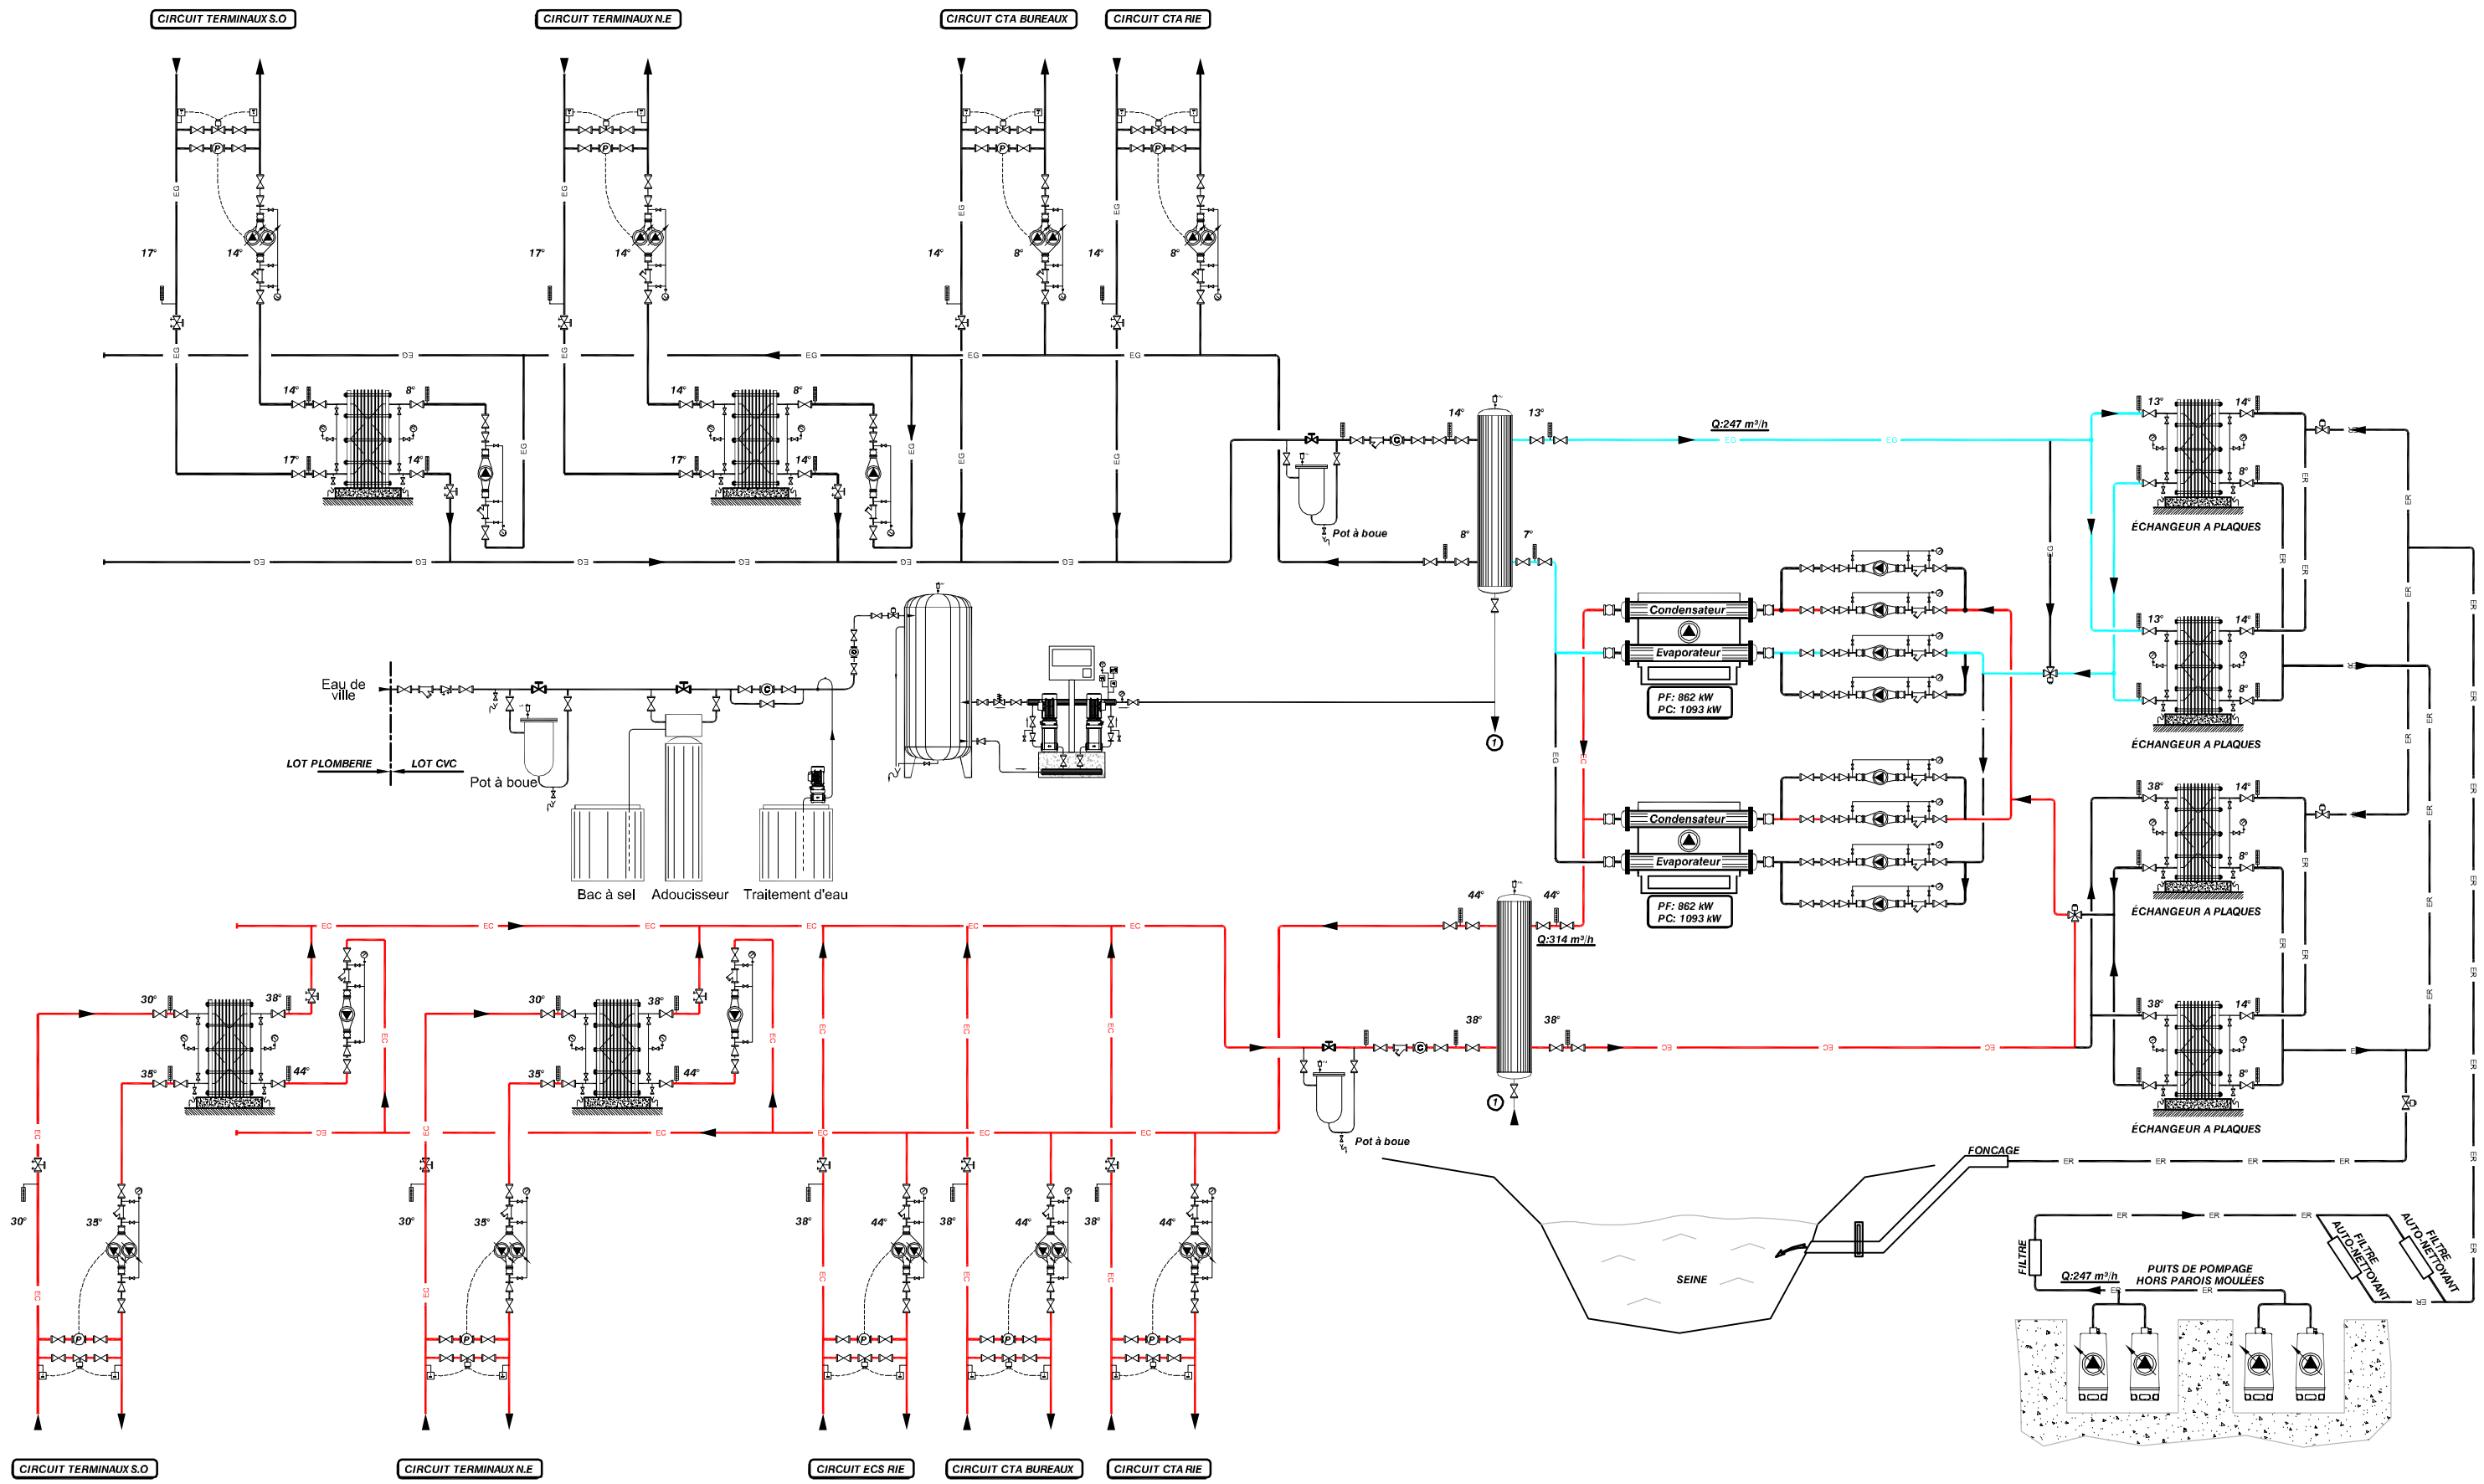

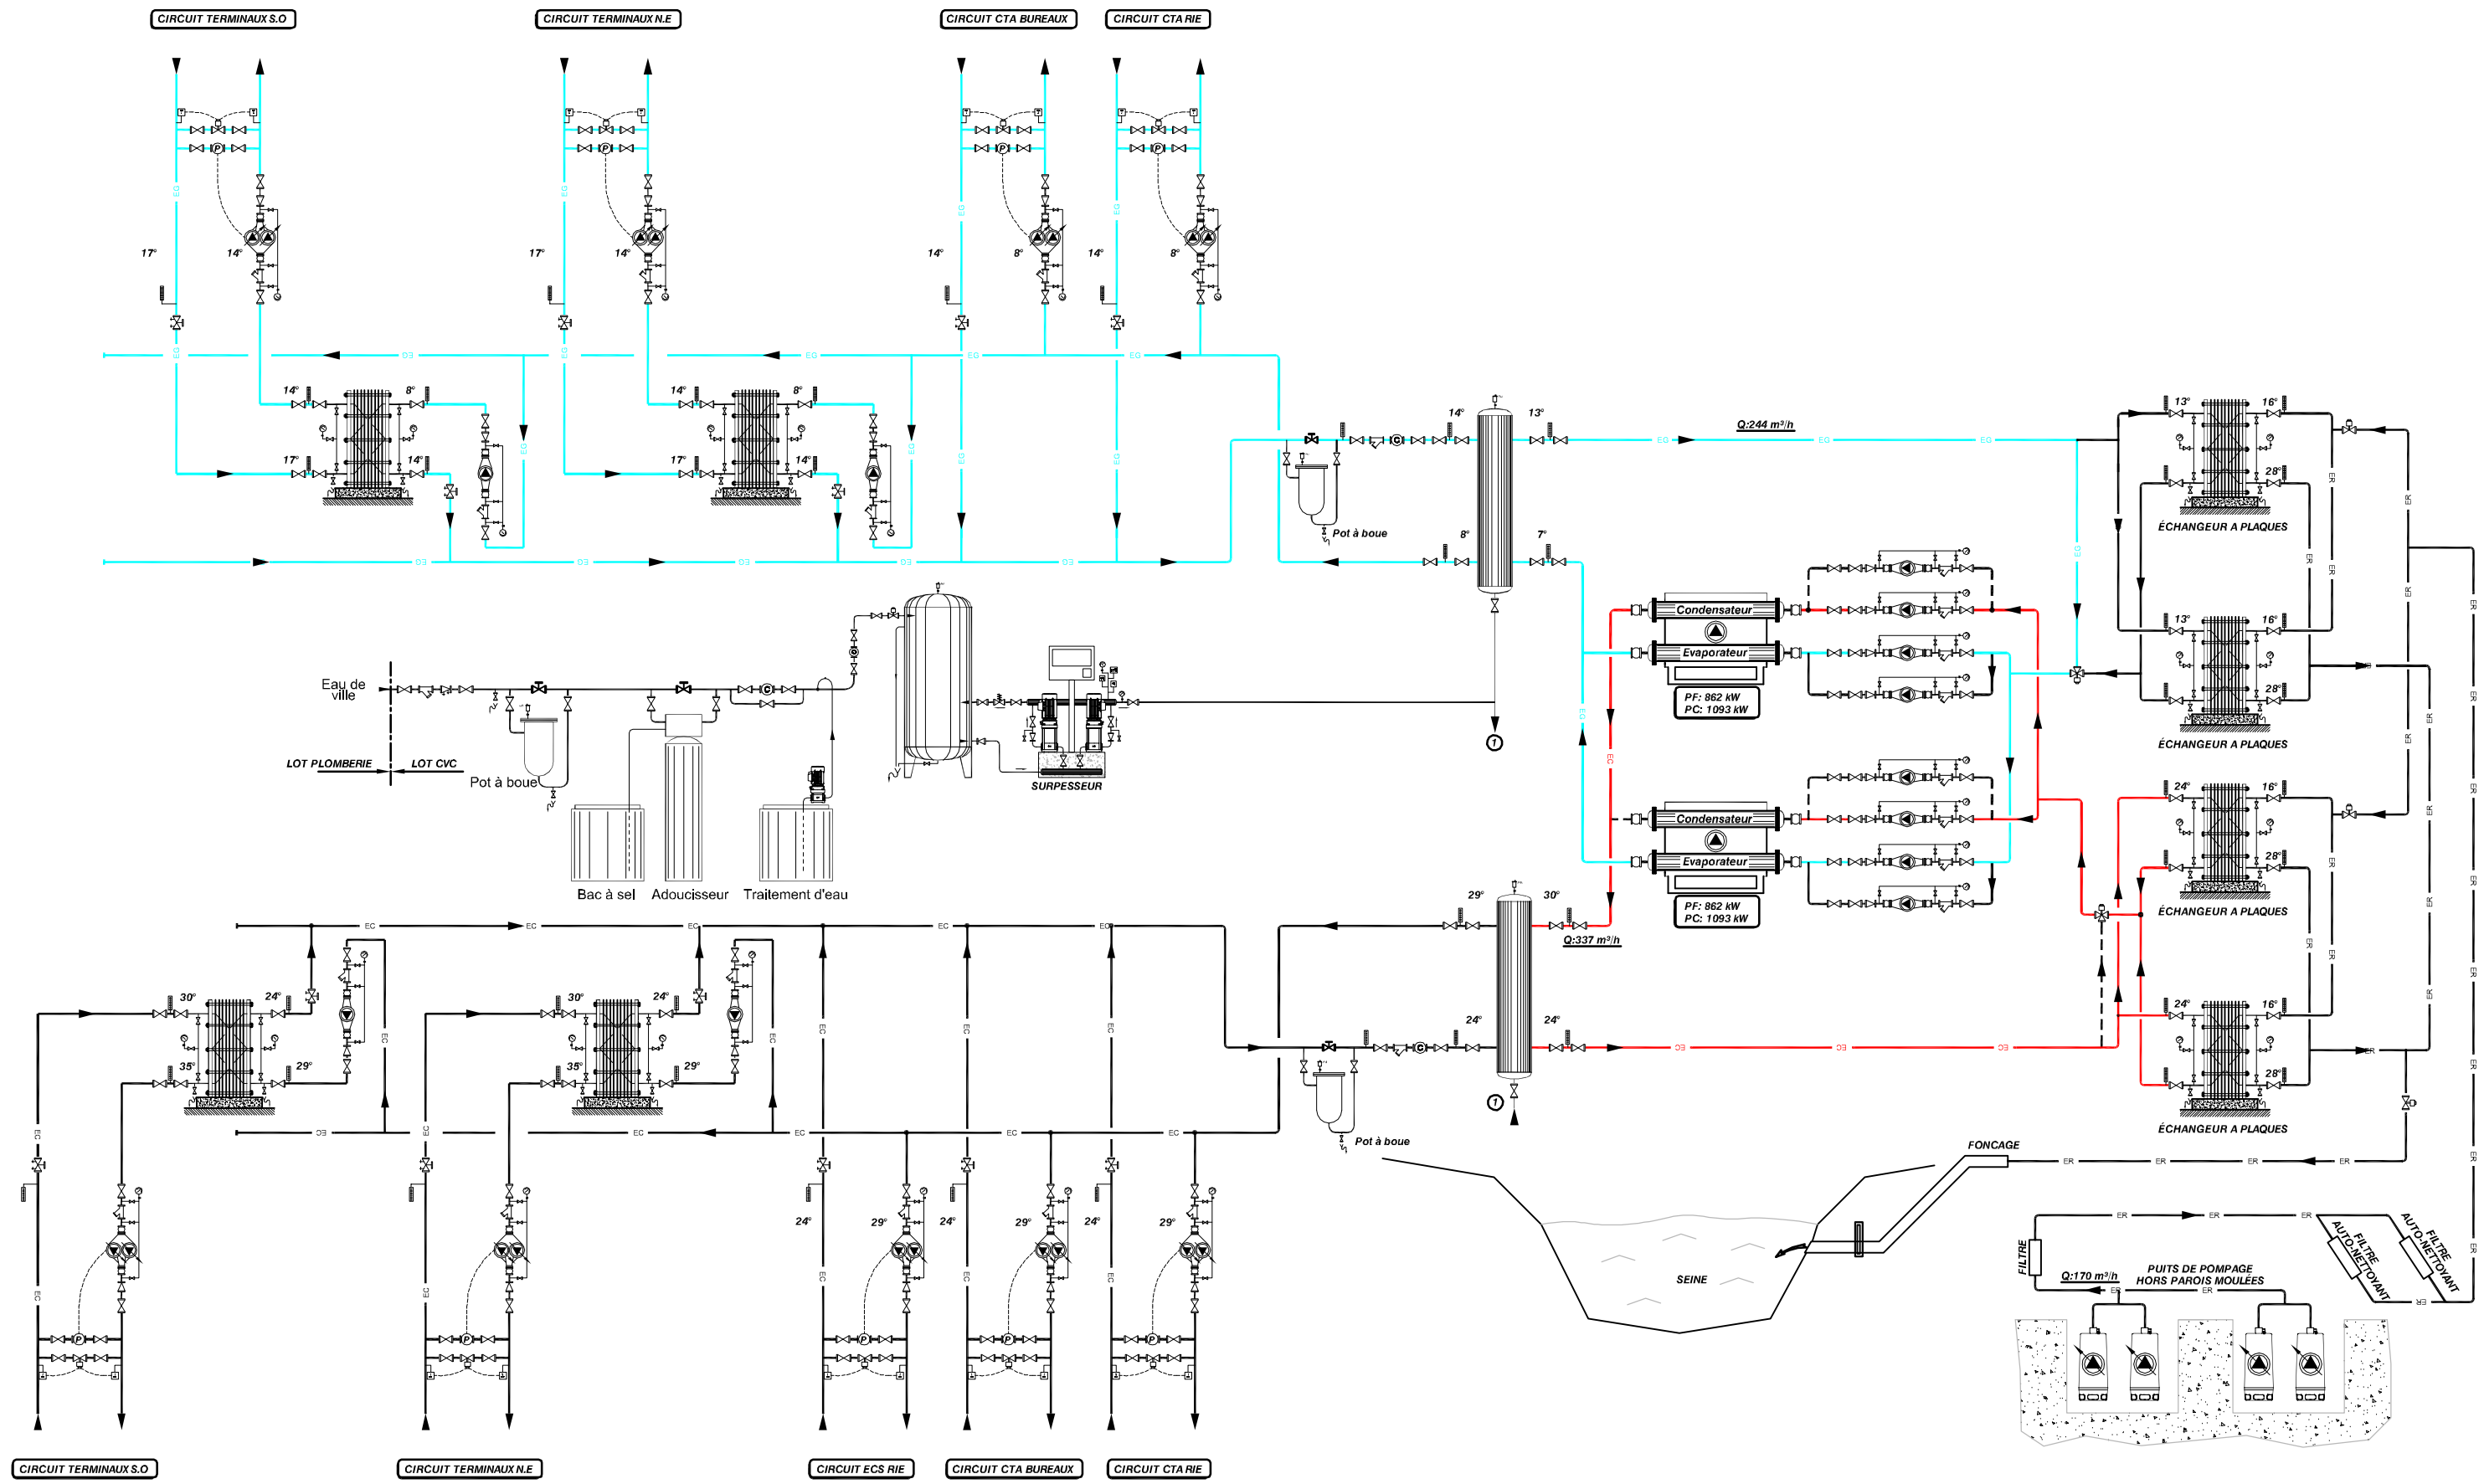

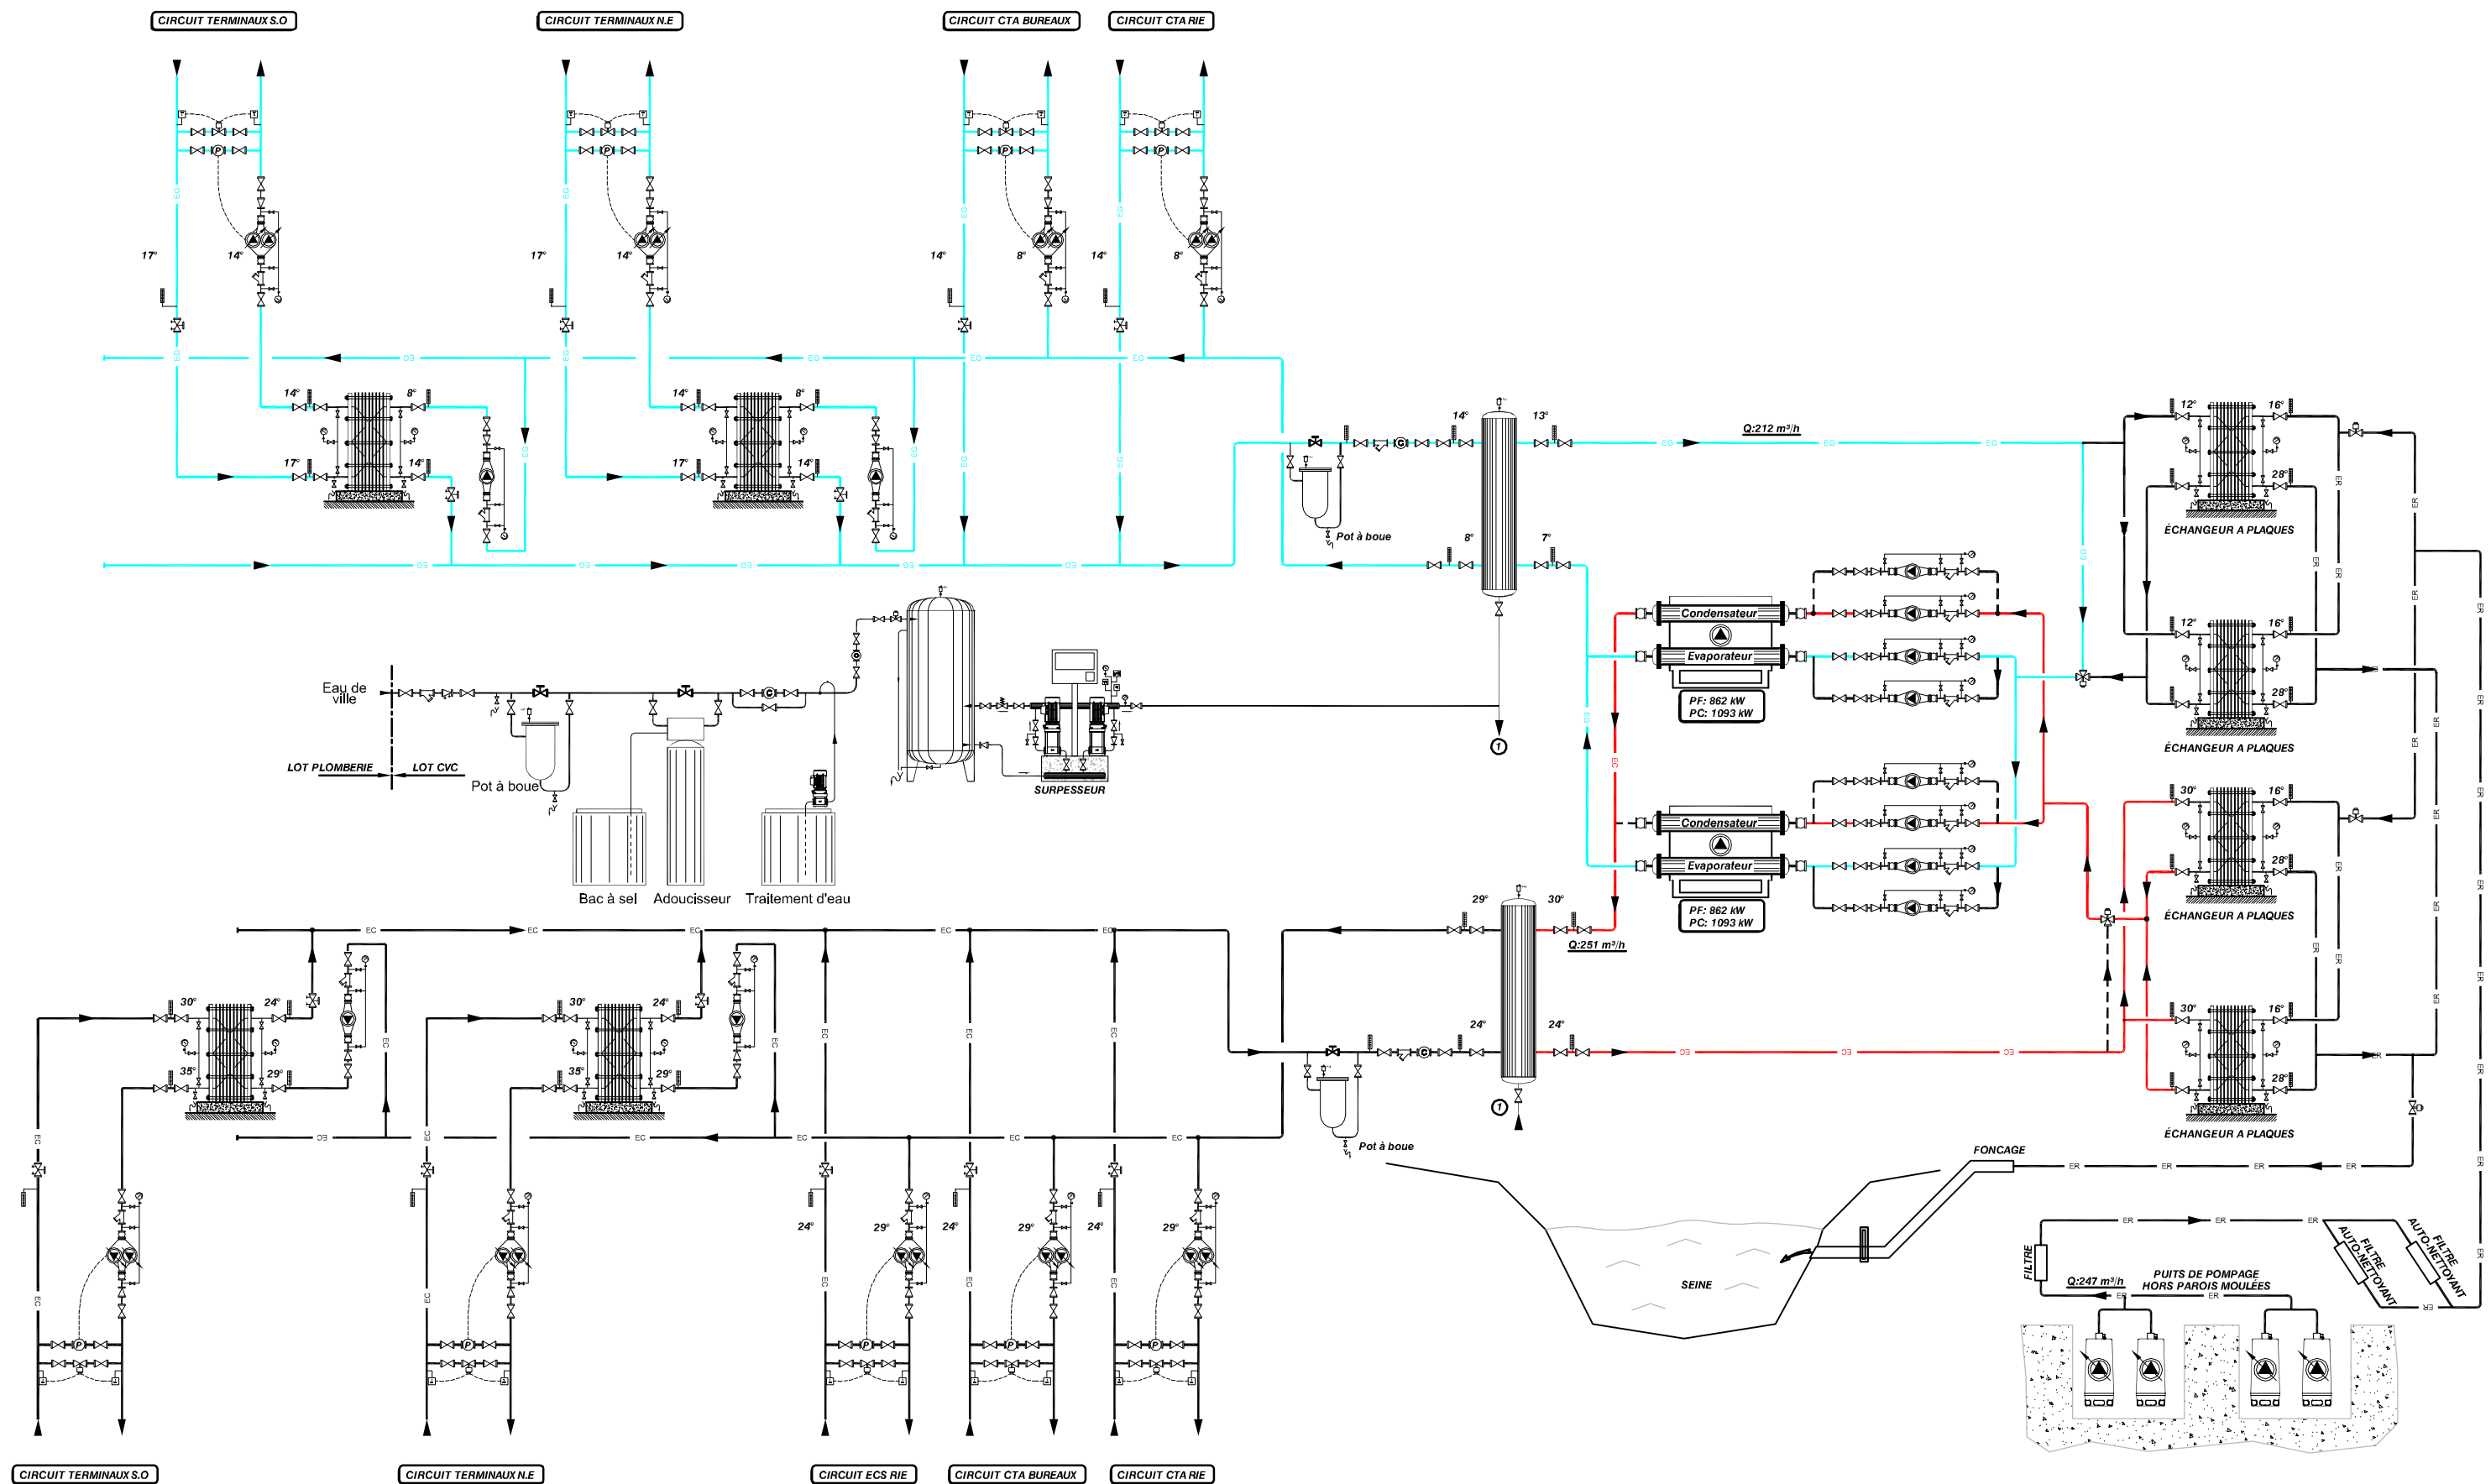


SOLUTION VANNE 6 VOIES

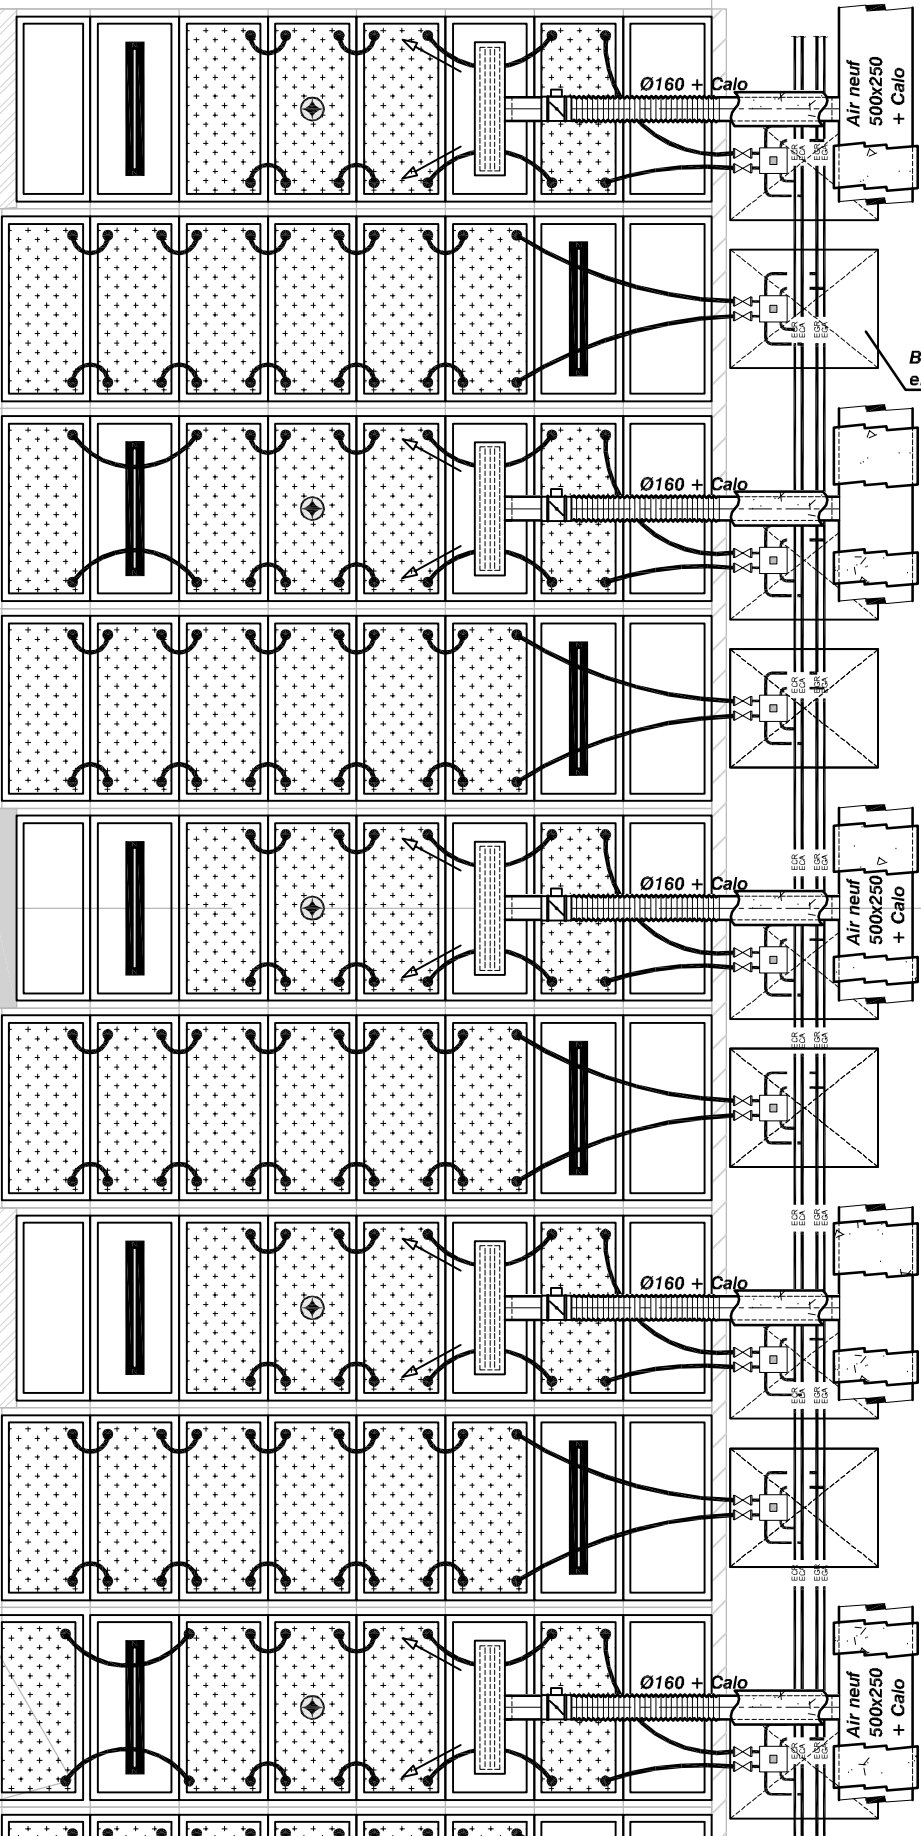

Légende :

- Dalle plafond bac tôle non active
- Dalle plafond froid active 1250x600 mm
- Luminaire 1x39 W 897x115 mm
- Multi capteur
- EGA Réseau eau glacée aller
- EGR Réseau eau glacée retour
- ECA Réseau eau chaude aller
- ECR Réseau eau chaude retour
- AC Réseau collecteur aller
- RC Réseau collecteur retour
- Tresse flexible calorifugée
- Vanne 6 voies motorisée

SOLUTION SOUS - COLLECTEUR

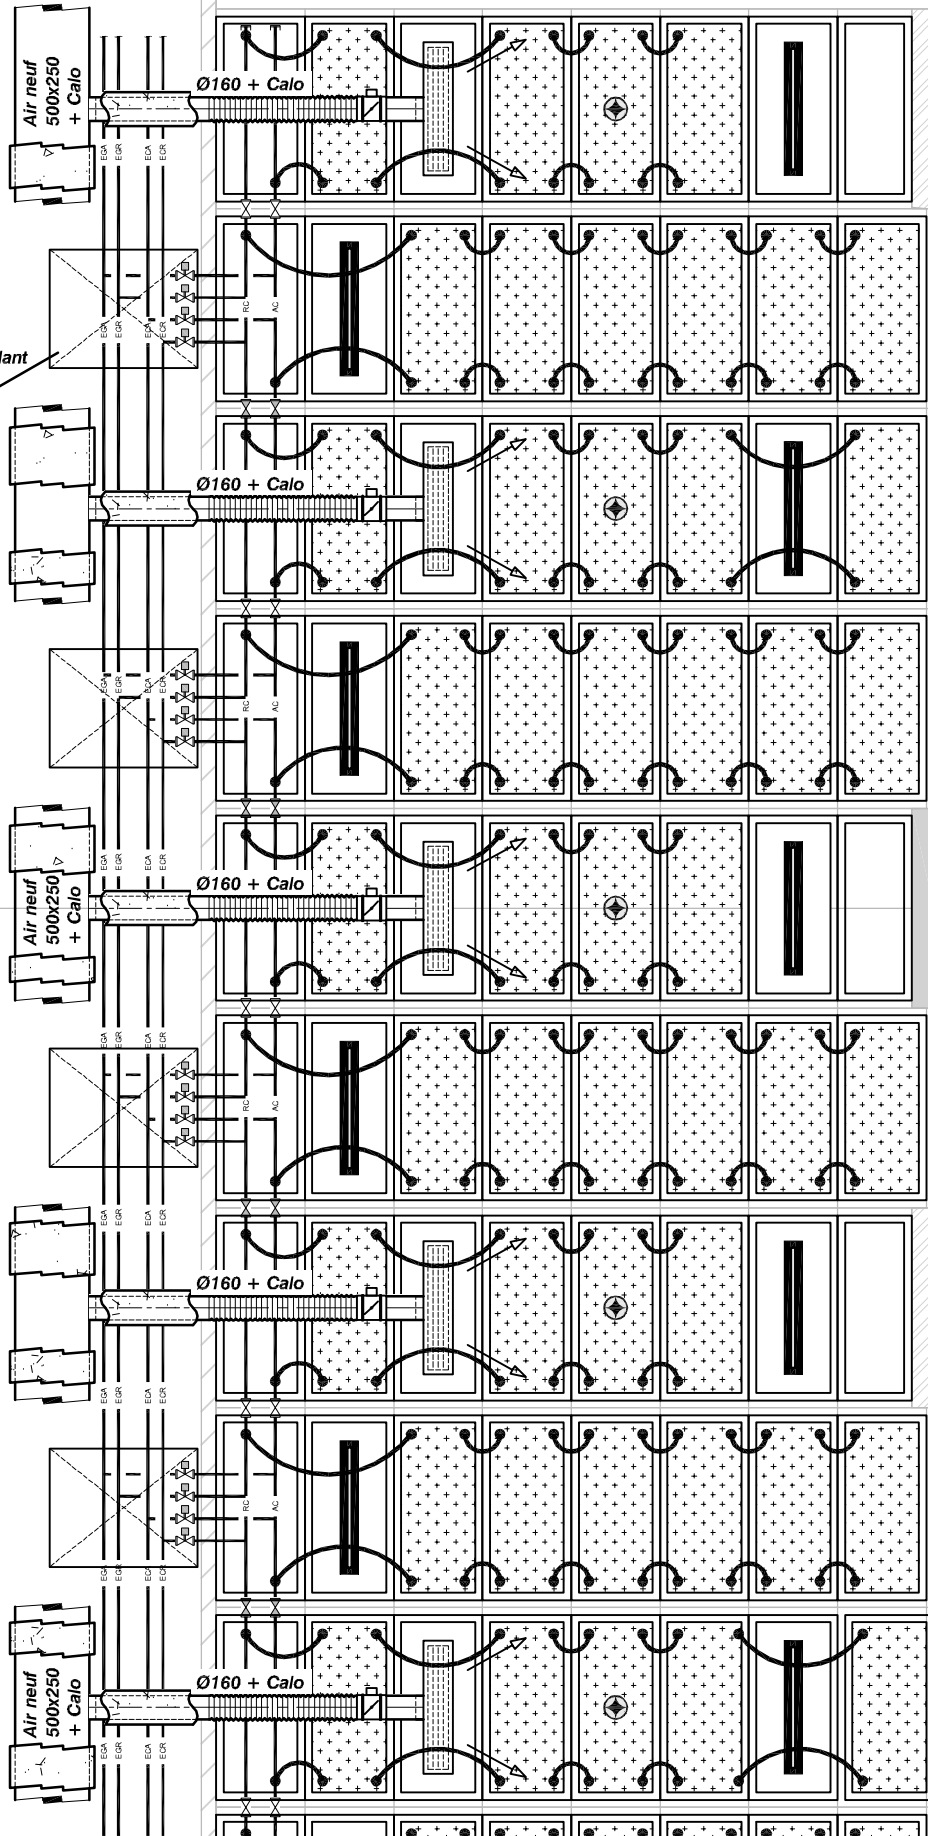

C2.1