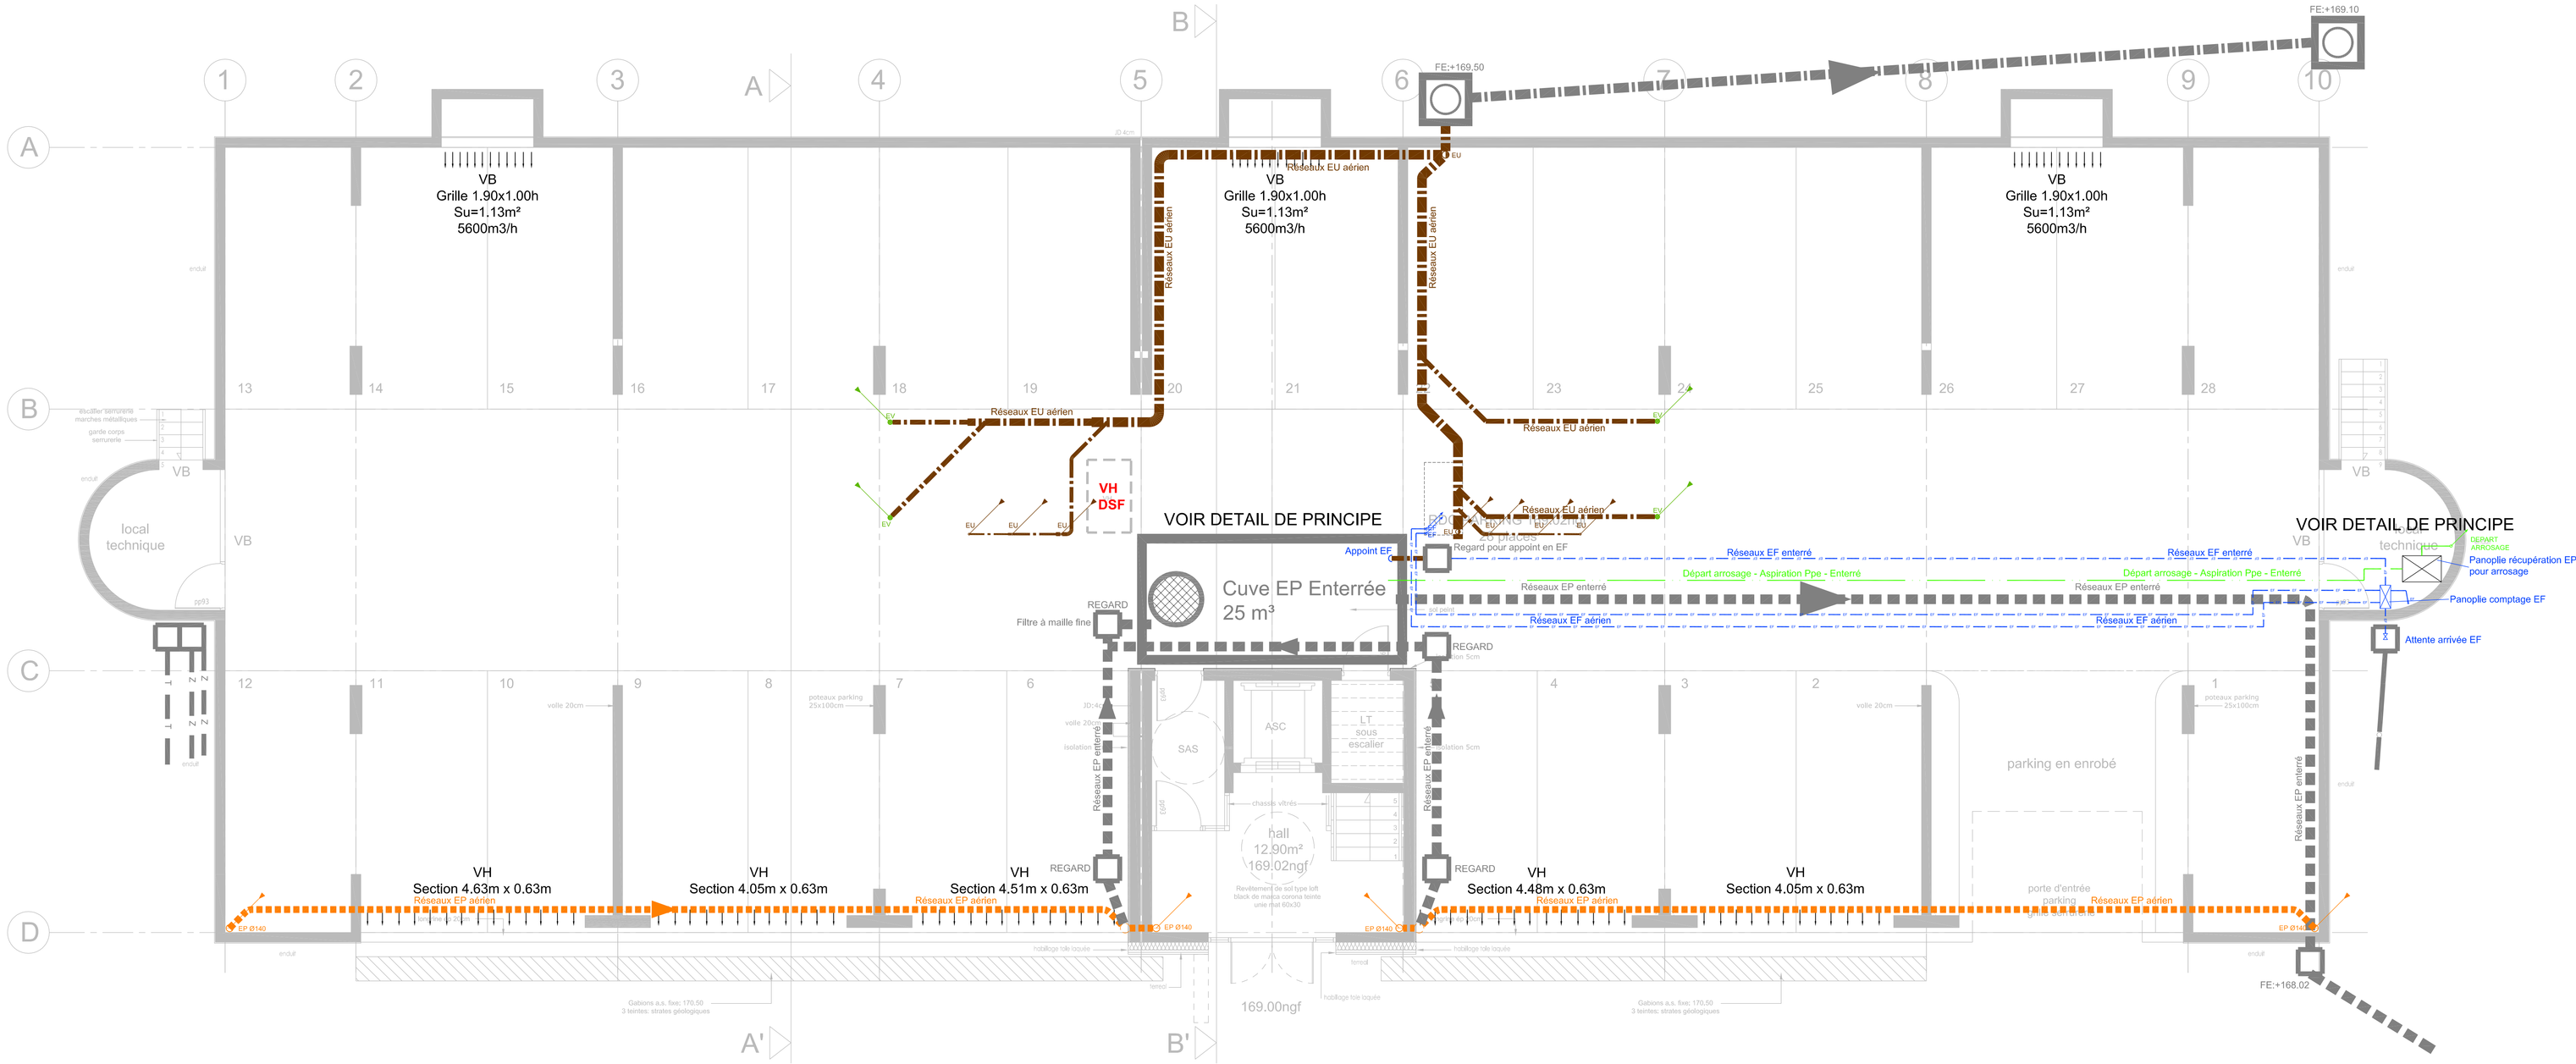

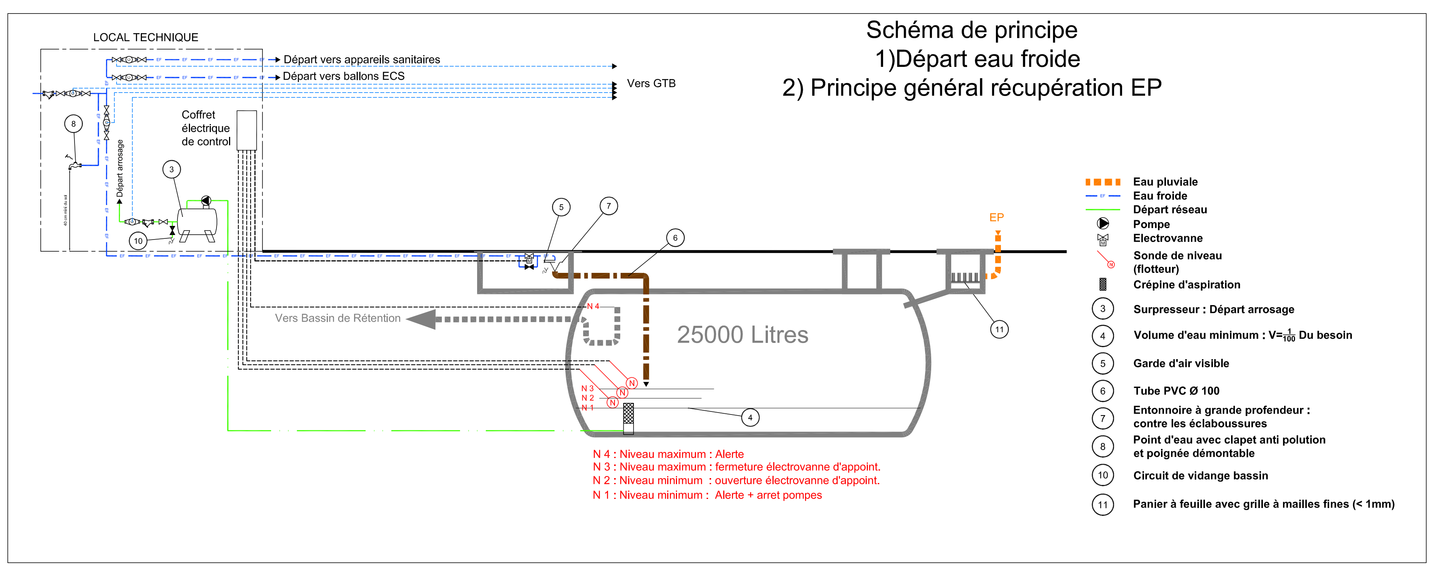

Schéma de principe
1)Départ eau froide
2) Principe général récupération EP

- Eau pluviale
- Eau froide
- Départ réseau
- Pompe
- Electrovanne
- Sonde de niveau (flotteur)
- Crépine d'aspiration
- (3) Surpresseur : Départ arrosage
- (4) Volume d'eau minimum : V= Du besoin
- (5) Garde d'air visible
- (6) Tube PVC Ø 100
- (7) Entonnoire à grande profendeur : contre les éclaboussures
- (8) Point d'eau avec clapet anti polution et poignée démontable
- (10) Circuit de vidange bassin
- (11) Panier à feuille avec grille à mailles fines (< 1mm)

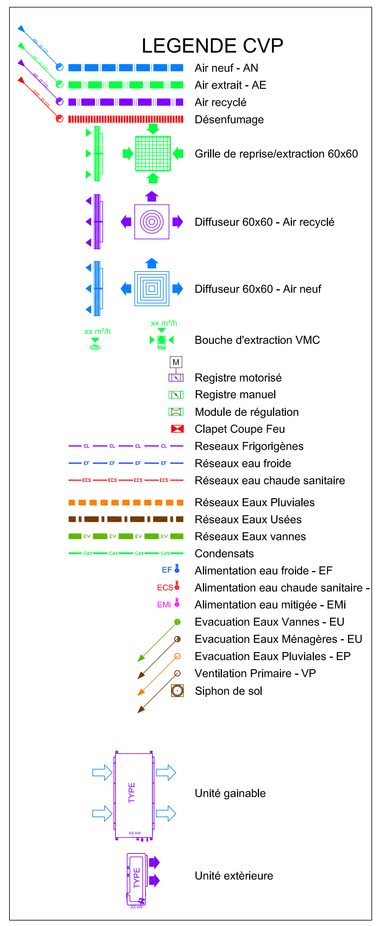

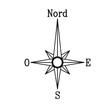

NATURA 2

Construction de 2 bâtiments à usage de bureaux

Parcs d'activités de Sophia-Antipolis
ZAC DU FONT DE L'ORME
06250 - MOUGINS

DOSSIER MARCHE

Maître d'Ouvrage	**SNC L'ETOILE** 9 rue Jadin - 75017 PARIS Tél. 01 56 43 11 00 - Fax 01 42 25 55 00
Architecte	**Eric DANIEL-LACOMBE - Architecte D.P.L.G.** 17 rue Campagne Première - 75014 PARIS Tél. 01 43 35 10 47 - Fax 01 40 47 01 95 - edl@edl-architecte.com
	Bureau d'Etudes Techniques **SLH SUD-EST** Space C - 208 Route de Grenoble - BP 73013 - 06201 - NICE cedex 3 Tél. 04 93 83 44 22 - Fax 04 93 83 03 04 - contact.nce@groupe-slh.com

BATIMENT TYPE
NIVEAU R+0 - Parking
Climatisation-Ventilation-Plomberie

PHASE	DM
N° DU PLAN	CVP01
Echelle	1/50
N° d'affaire	N10011

Dessiné par	Vérifié par	Modification	Indice	Date
PGR	KMI	Etablissement du plan	-	15-07-2013

Ce document est la propriété de SLH. Il ne pourra pas être divulgué ou copié sans son autorisation expresse et écrite