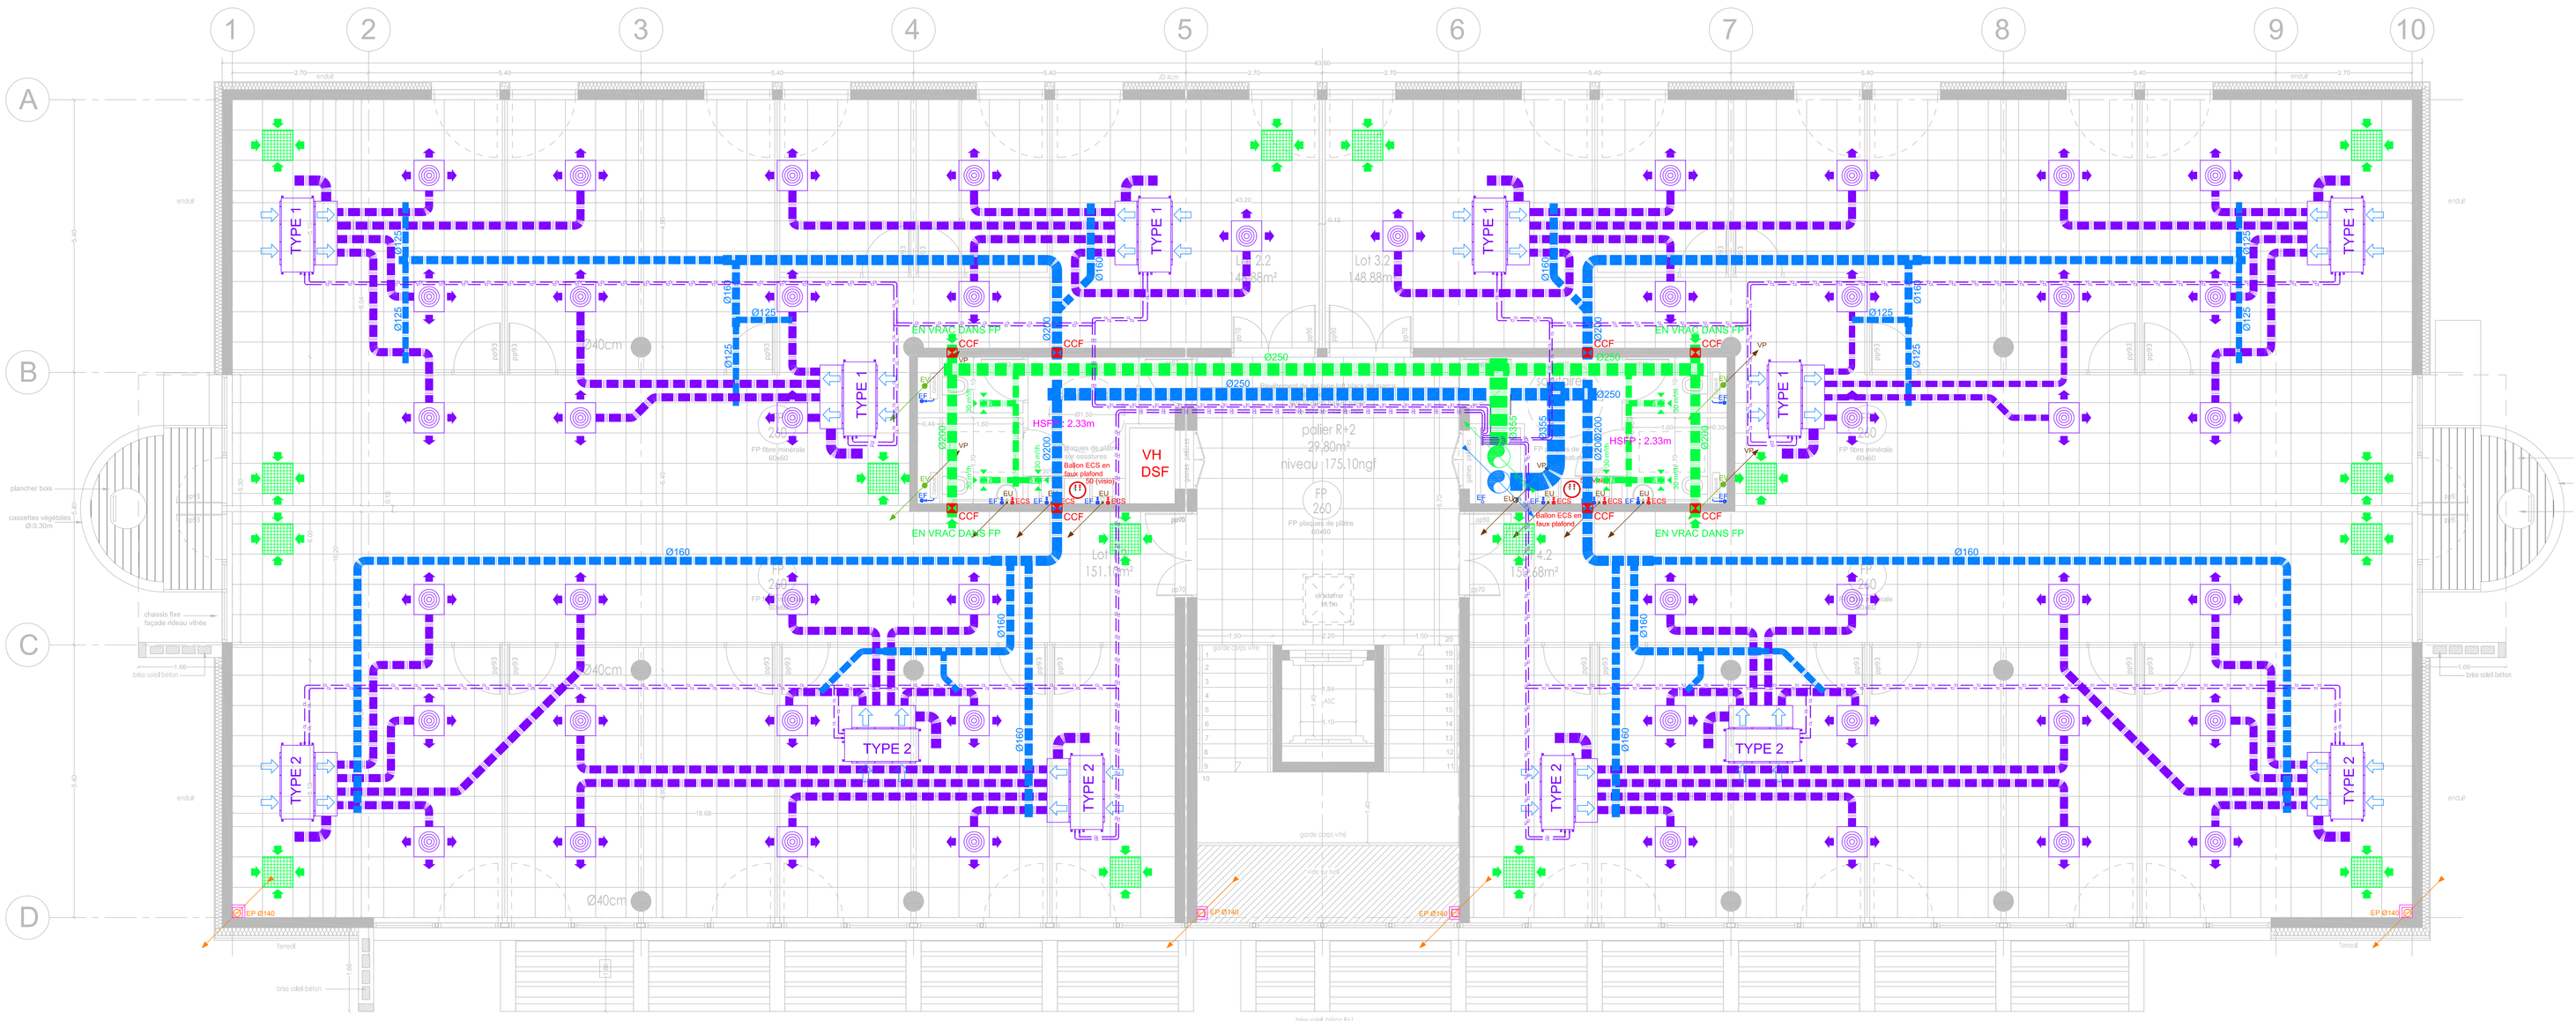

LEGENDE CVP

- Air neuf - AN
- Air extrait - AE
- Air recyclé
- Désenfumage
- Grille de reprise/extraction 60x60
- Diffuseur 60x60 - Air recyclé
- Diffuseur 60x60 - Air neuf
- Bouche d'extraction VMC
- Registre motorisé
- Registre manuel
- Module de régulation
- Clapet Coupe Feu
- Reseaux Frigorigènes
- Réseaux eau froide
- Réseaux eau chaude sanitaire
- Réseaux Eaux Pluviales
- Réseaux Eaux Usées
- Réseaux Eaux vannes
- Condensats
- Alimentation eau froide - EF
- Alimentation eau chaude sanitaire - ECS
- Alimentation eau mitigée - EMI
- Evacuation Eaux Vannes - EU
- Evacuation Eaux Ménagères - EU
- Evacuation Eaux Pluviales - EP
- Ventilation Primaire - VP
- Siphon de sol
- Unité gainable
- Unité extérieure

ZONE DES SANITAIRES - Ech:1/25

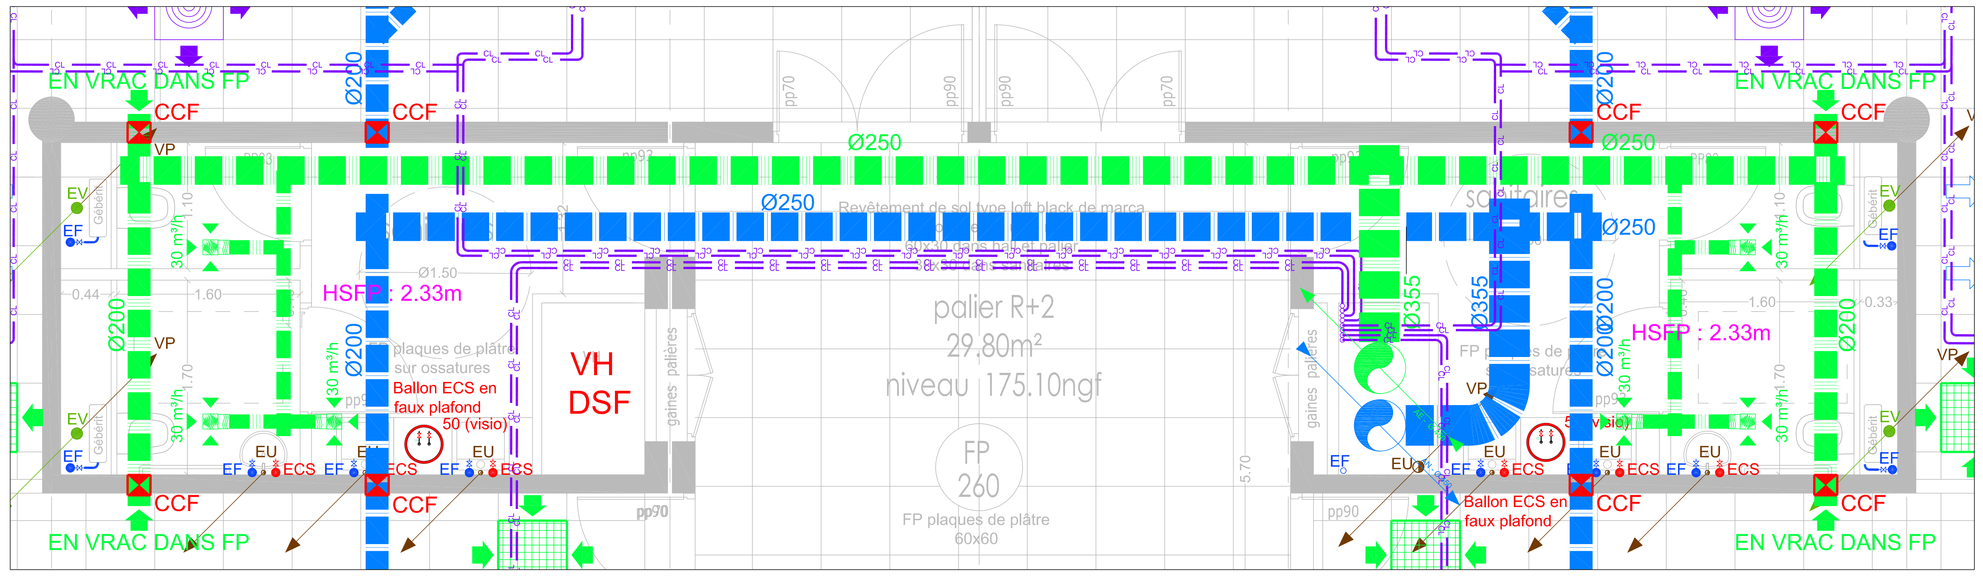

PRINCIPE DE RACCORDEMENT

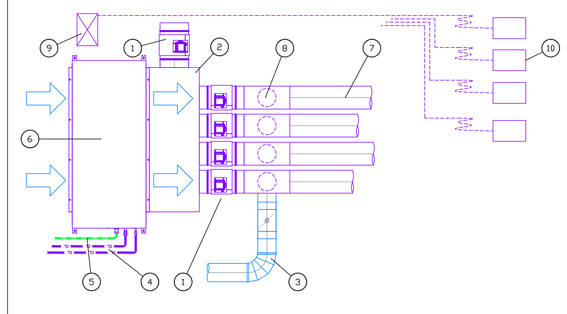

Légende

1. Registres de régulation motorisés
2. Caissons soufflage isolés
3. amené d'air neuf
4. A/R fluide frigorigéne
5. Condensats PVC Ø 32
6. Unité gainable
7. gaines de soufflage isolées
8. Té pour amené d'air neuf
9. Platine de comande
10. Thermostats et afficheurs

Nord

NATURA 2

Construction de 2 bâtiments à usage de bureaux

Parcs d'activités de Sophia-Antipolis
ZAC DU FONT DE L'ORME
06250 - MOUGINS

DOSSIER MARCHE

Maître d'Ouvrage	**SNC L'ETOILE** 9 rue Jadin - 75017 PARIS Tél. 01 56 43 11 00 - Fax 01 42 25 55 00
Architecte	**Eric DANIEL-LACOMBE - Architecte D.P.L.G.** 17 rue Campagne Première - 75014 PARIS Tél. 01 43 35 10 47 - Fax 01 40 47 01 95 - edl@edl-architecte.com
	Bureau d'Etudes Techniques **SLH SUD-EST** Space C - 208 Route de Grenoble - BP 73013 - 06201 - NICE cedex 3 Tél. 04 93 83 44 22 - Fax 04 93 83 03 04 - contact.nce@groupe-slh.com

BATIMENT TYPE
NIVEAU R+2
Climatisation-Ventilation-Plomberie

PHASE	DM
N° DU PLAN	CVP03
Echelle	1/50
N° d'affaire	N10011

Dessiné par	Vérifié par	Modification	Indice	Date
PGR	KMI	Etablissement du plan	-	15-07-2013

Ce document est la propriété de SLH. Il ne pourra pas être divulgué ou copié sans son autorisation expresse et écrite