




CHAUFFERIE

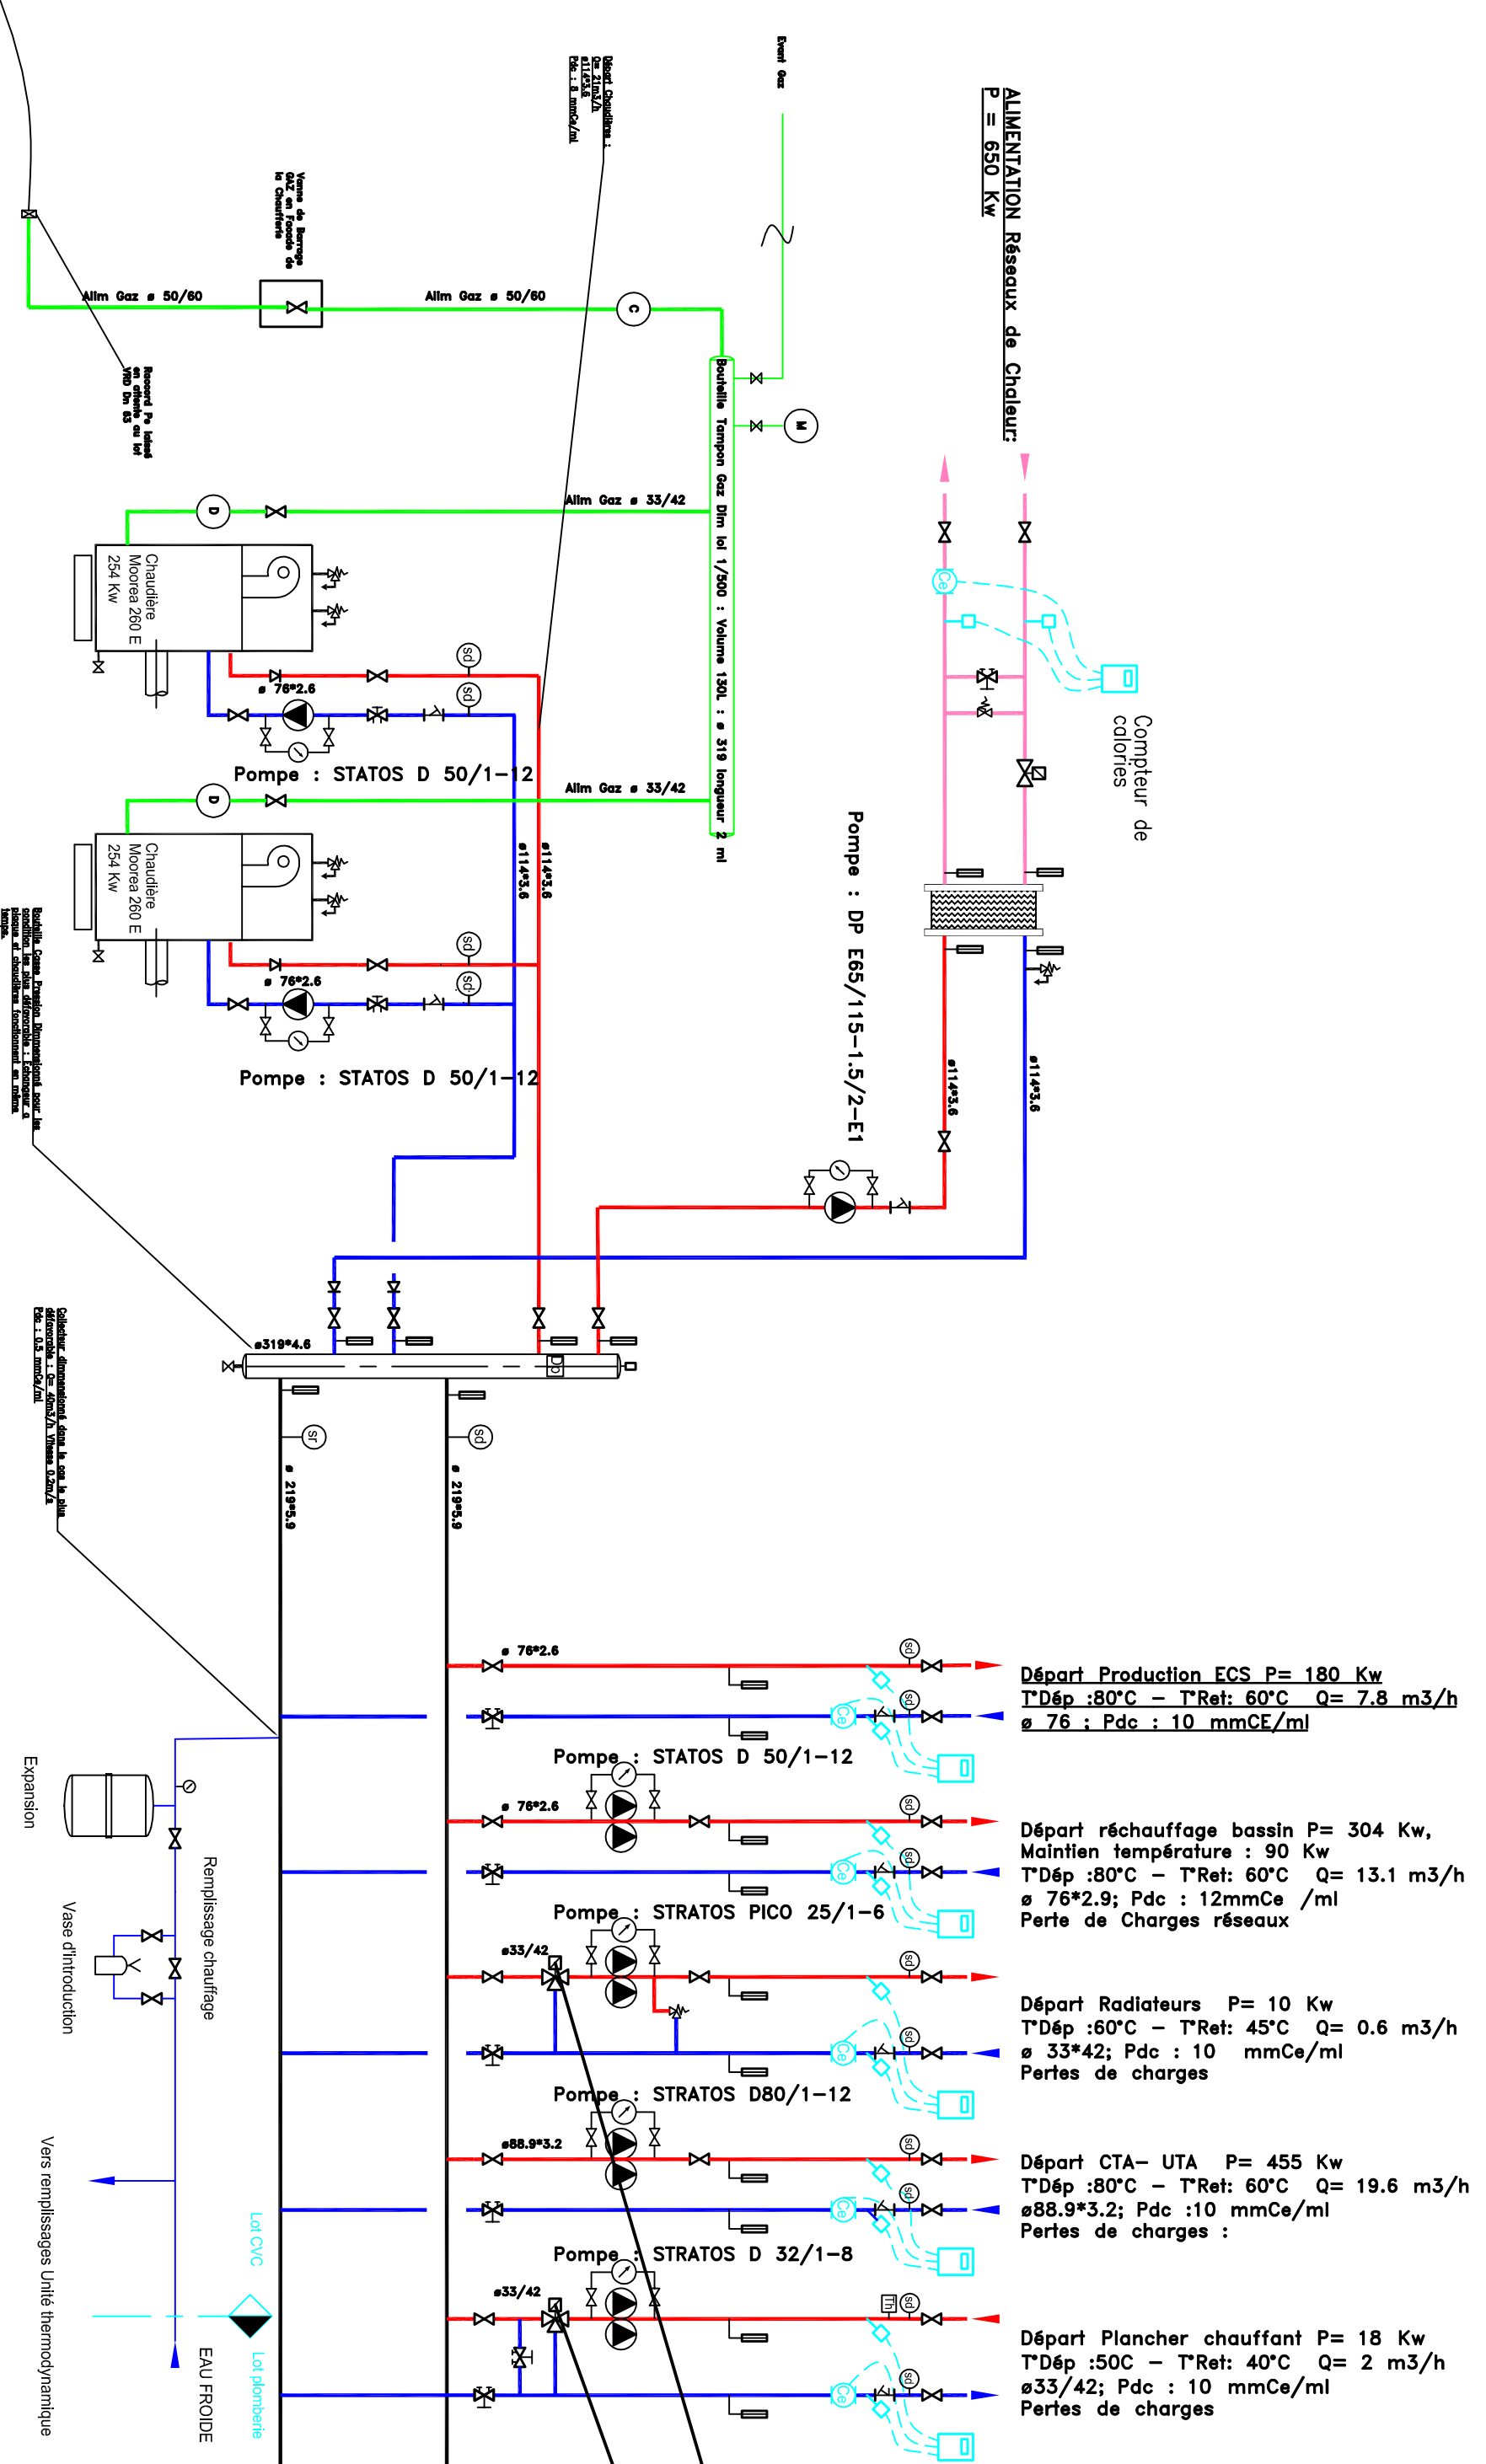



LOCAL CTA

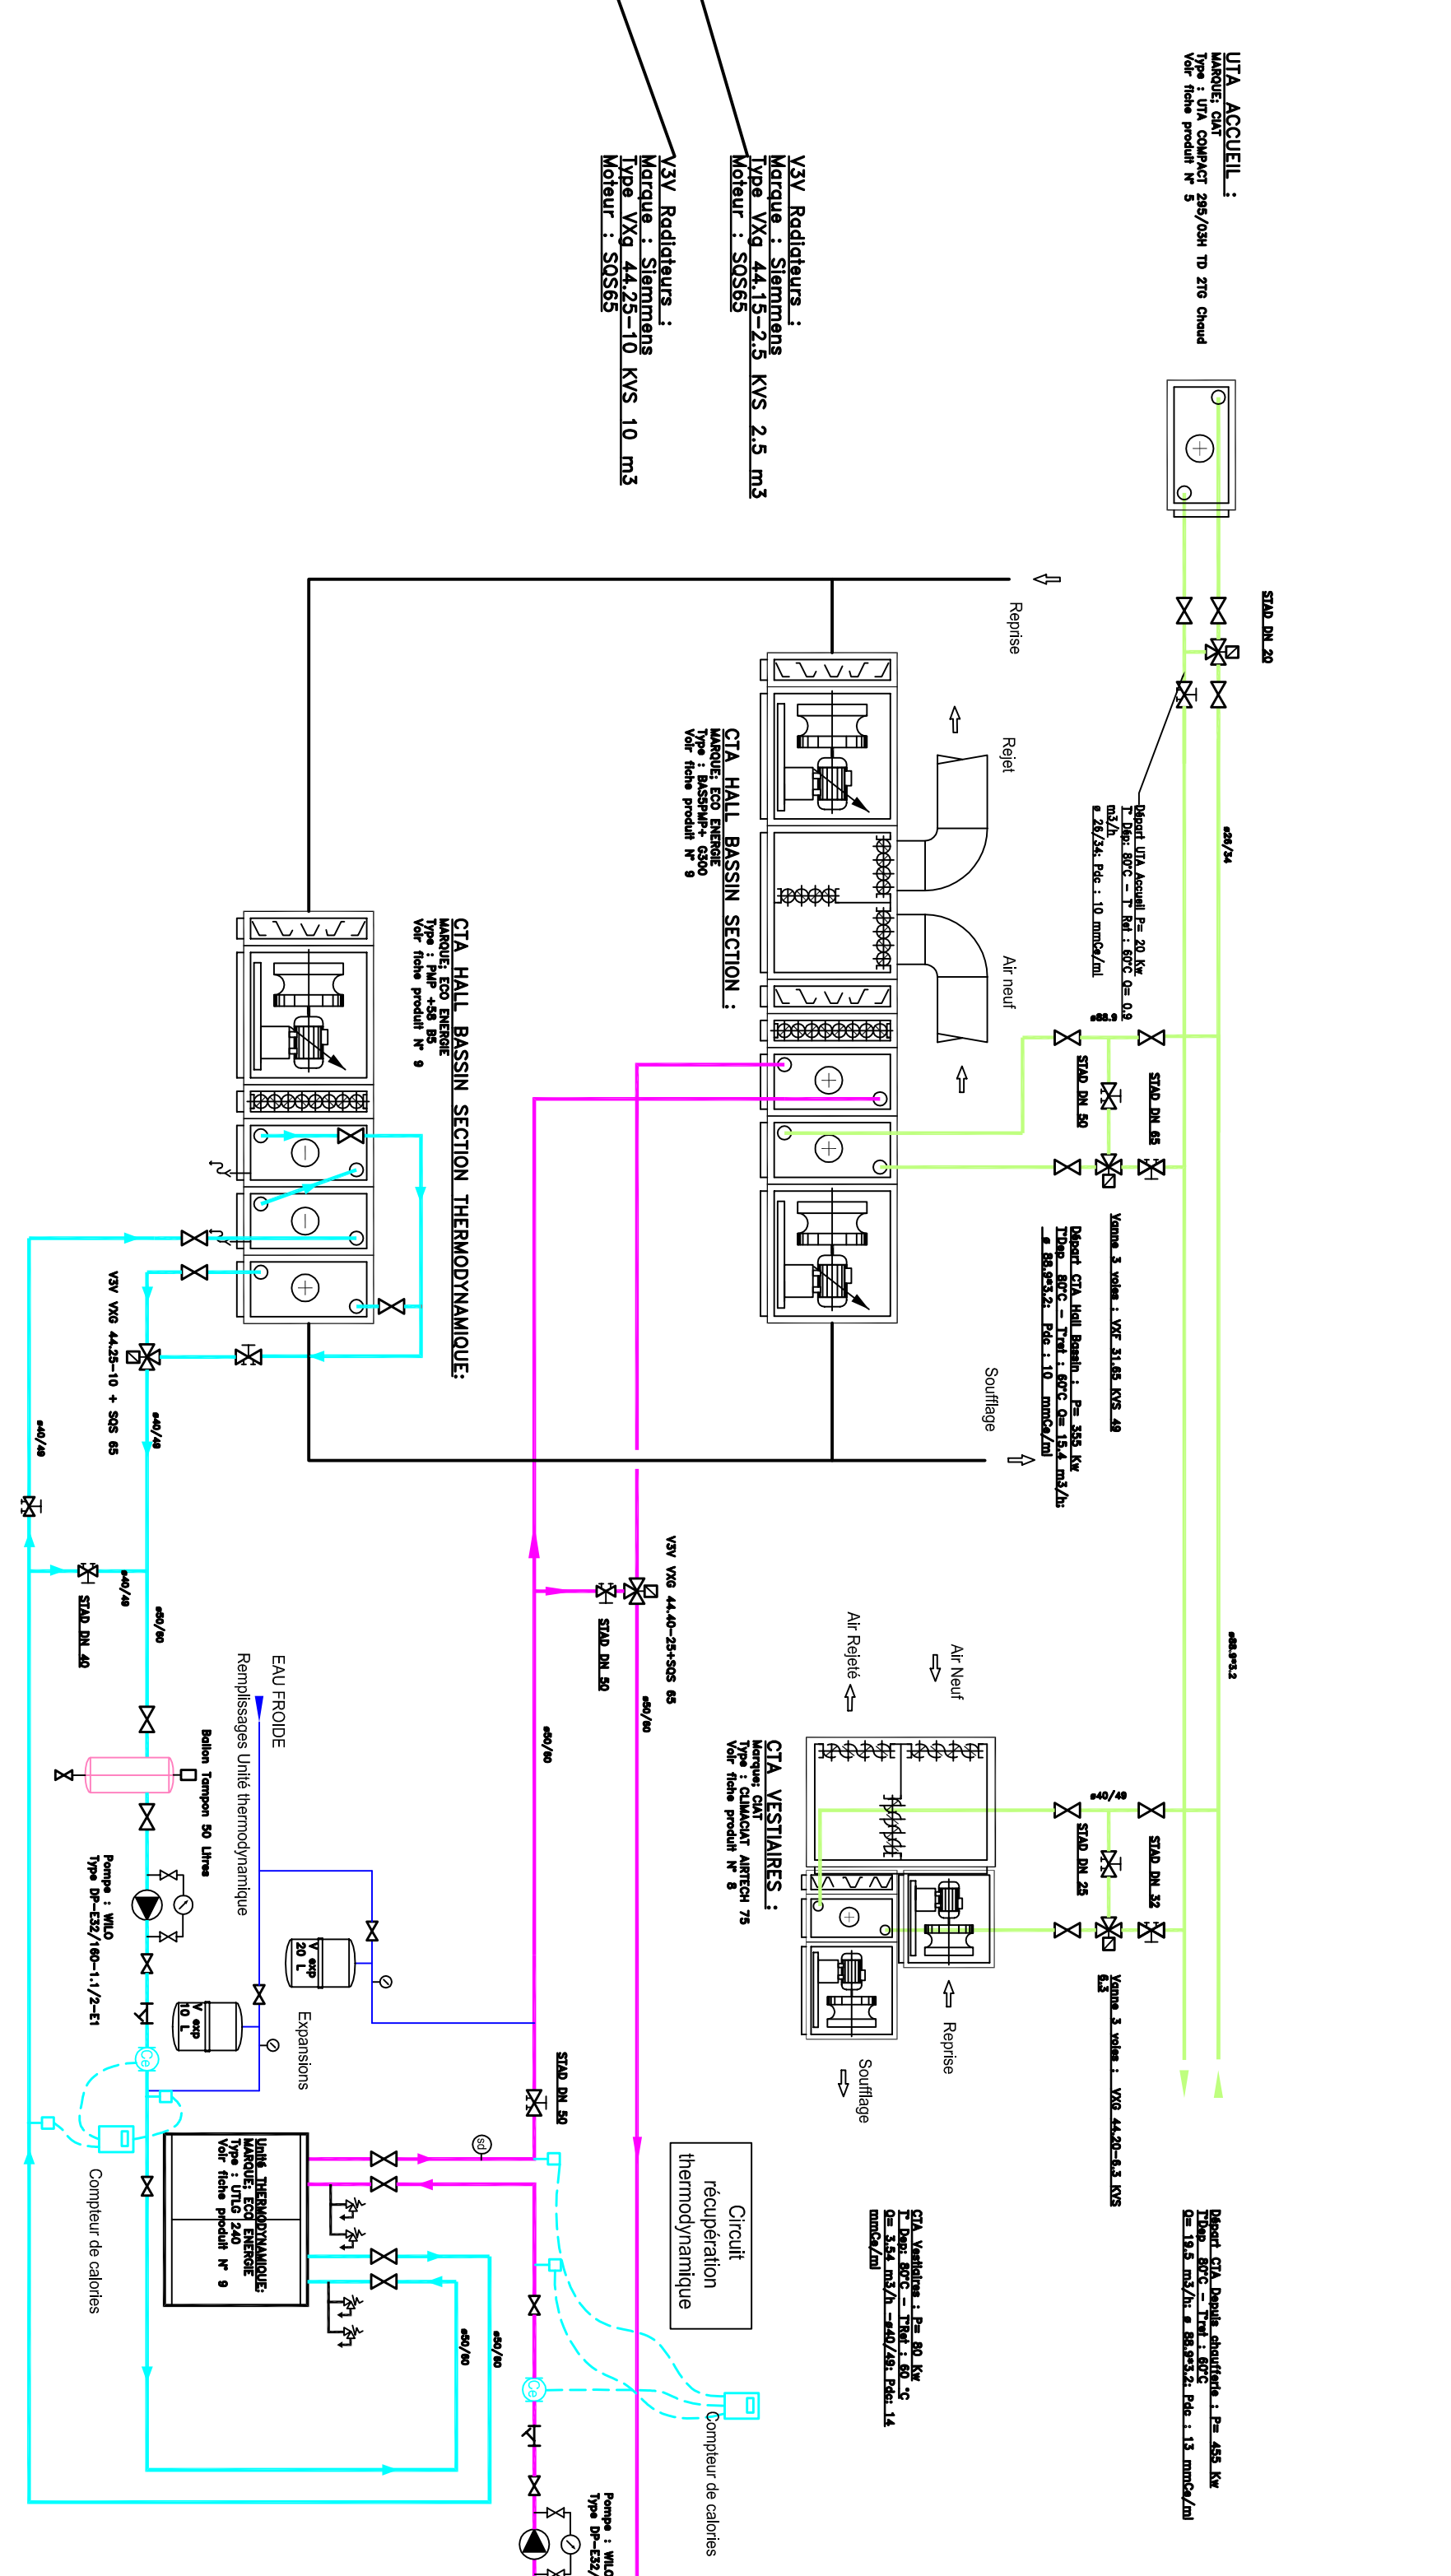

LOCAL TRAITEMENT DEAU

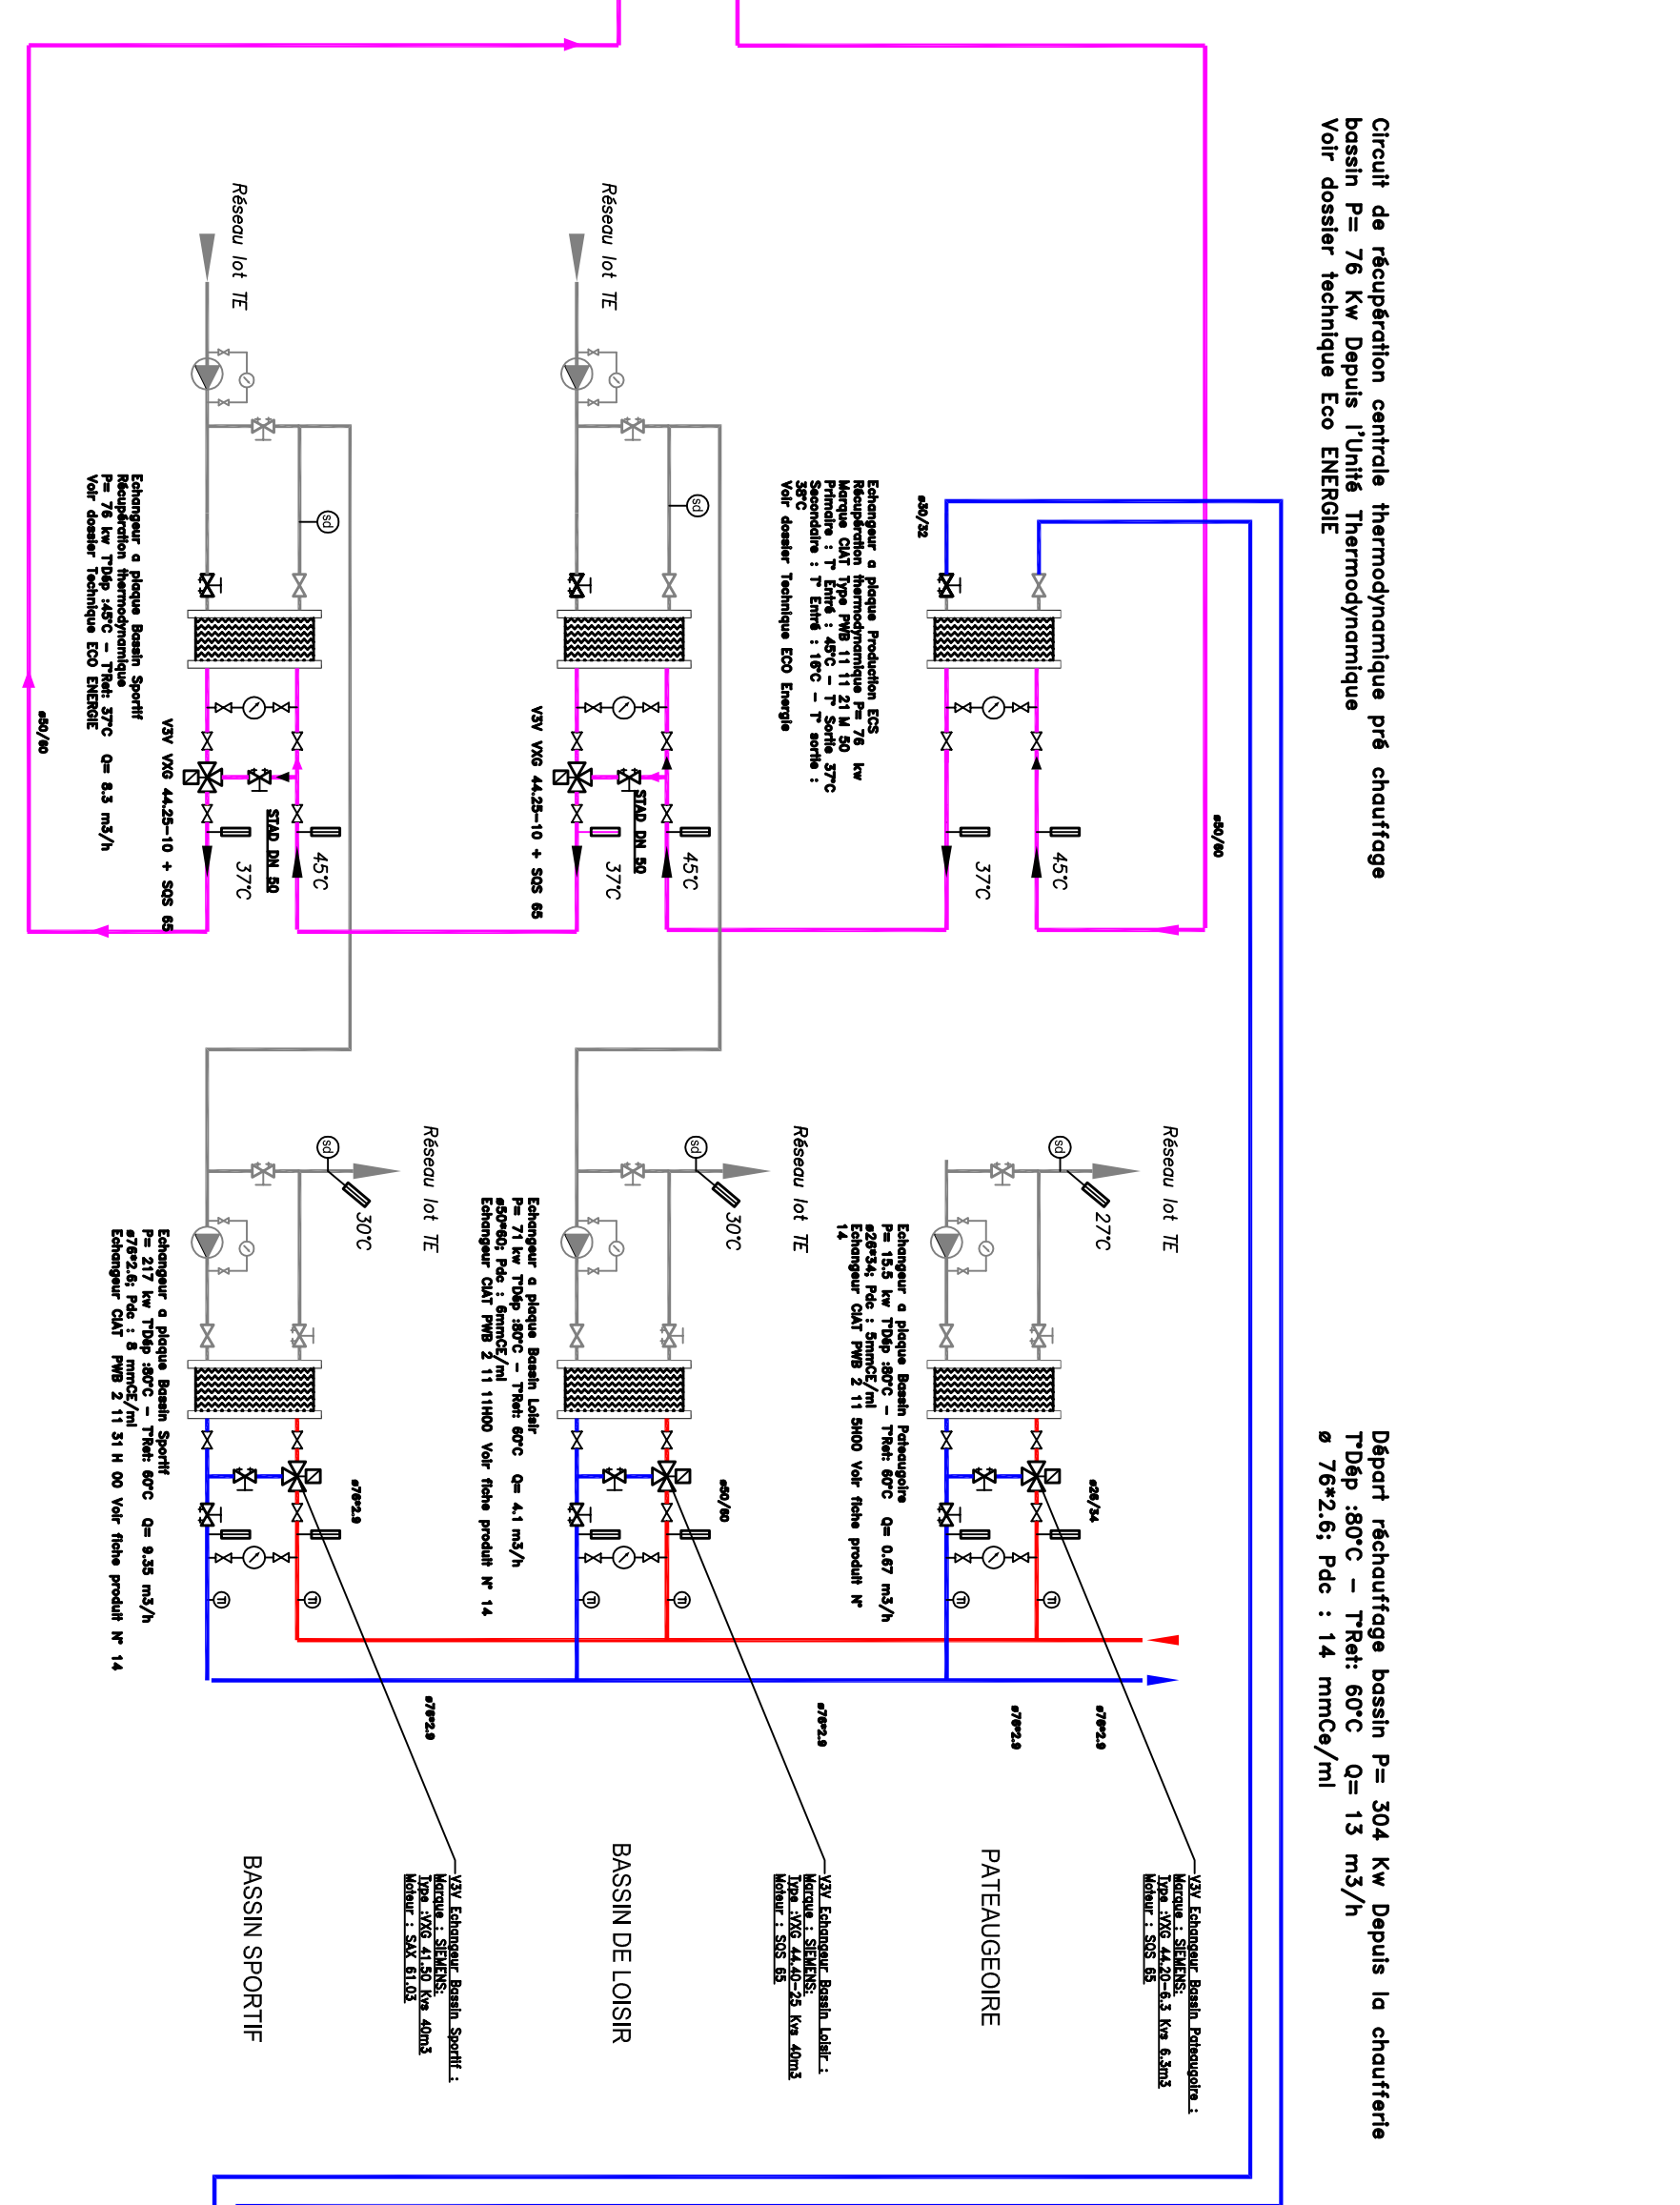

SCHEMA DE PRINCIPE PRODUCTION ECS DOUCHE

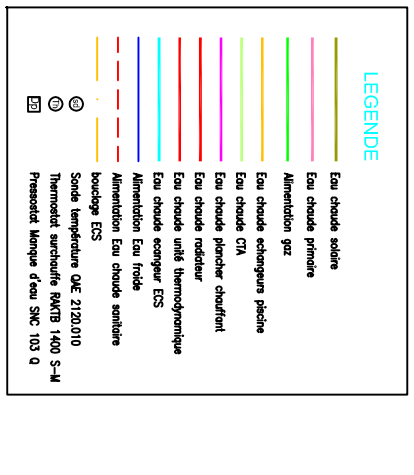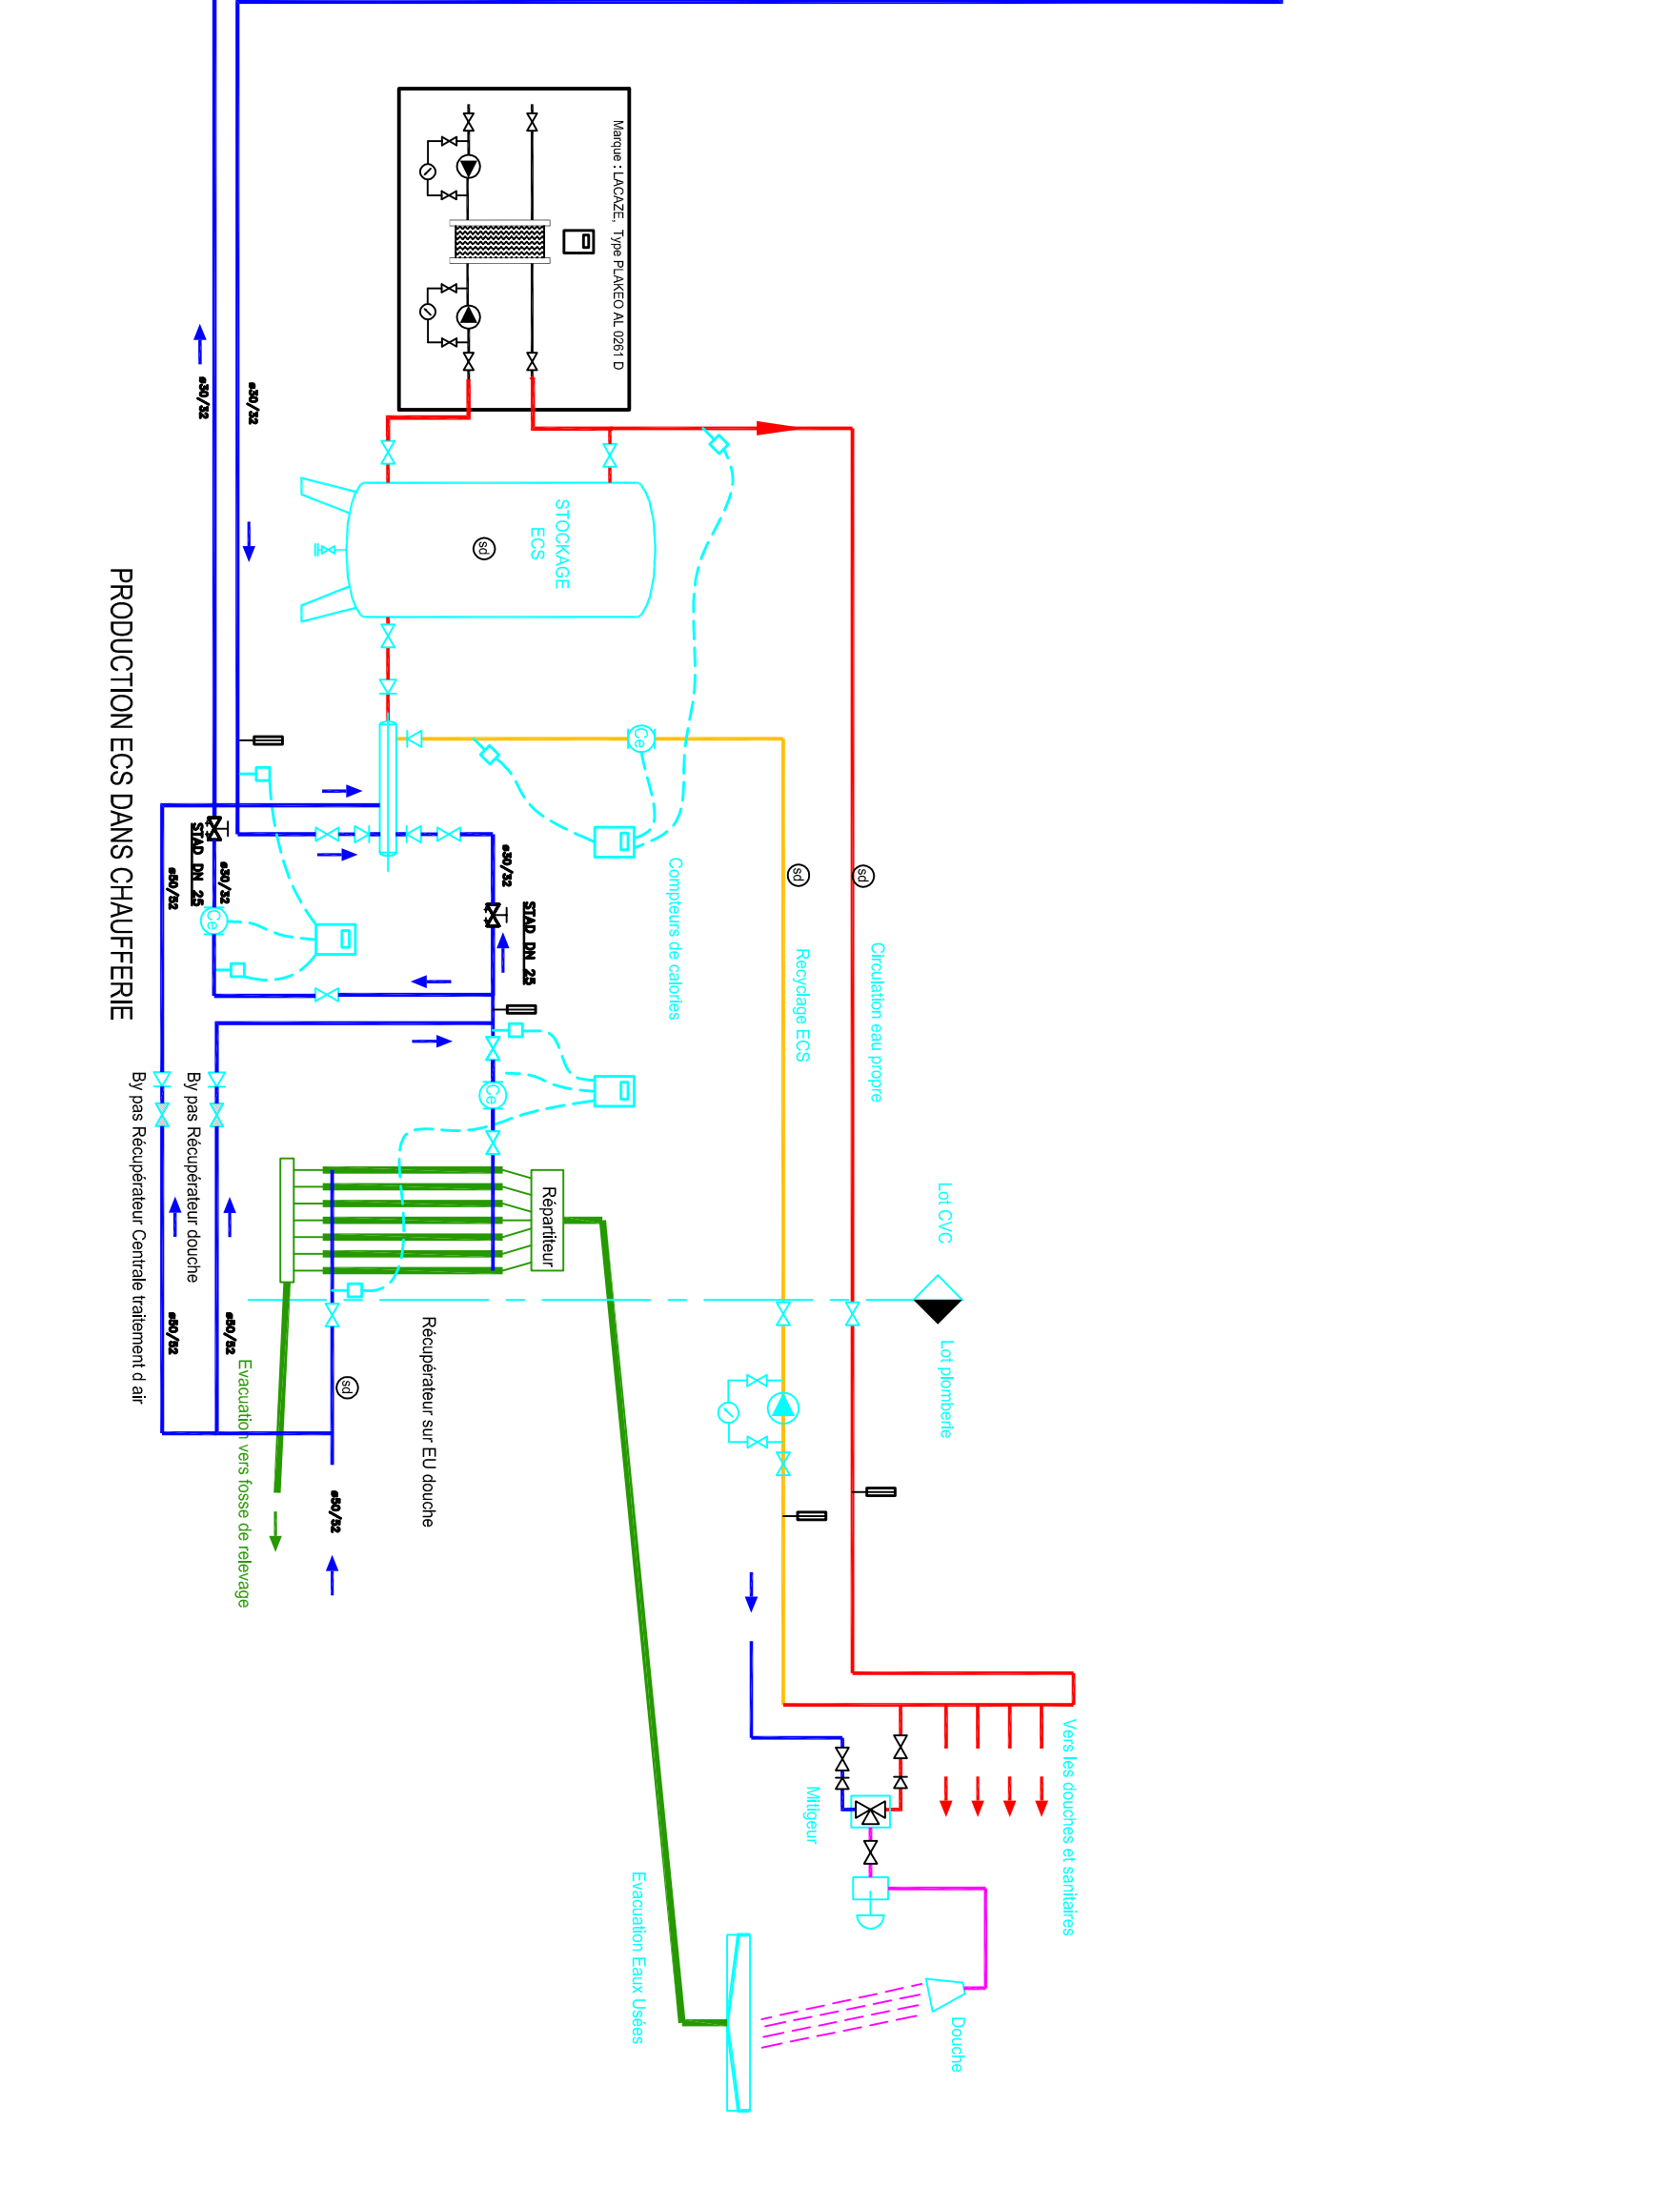

0	1	2	
---	---	---	---	---	---	---	---	---	---	----	----	

- Département du Tarn -
 - Commune de Carmaux -
Centre aquatique du Carmaux
 Rue Carmaux - 81400 Carmaux

PLAN POUR SYNTHESE ETAGE
LOT N°16 - CHAUFFAGE-VENTILATION/MC

N° SYN-LOT16 SCP

N° 01 67 88 42 43
 N° 01 67 24 27 28
 N° 01 67 74 53 54
 N° 01 67 74 53 54
 N° 01 67 74 53 54