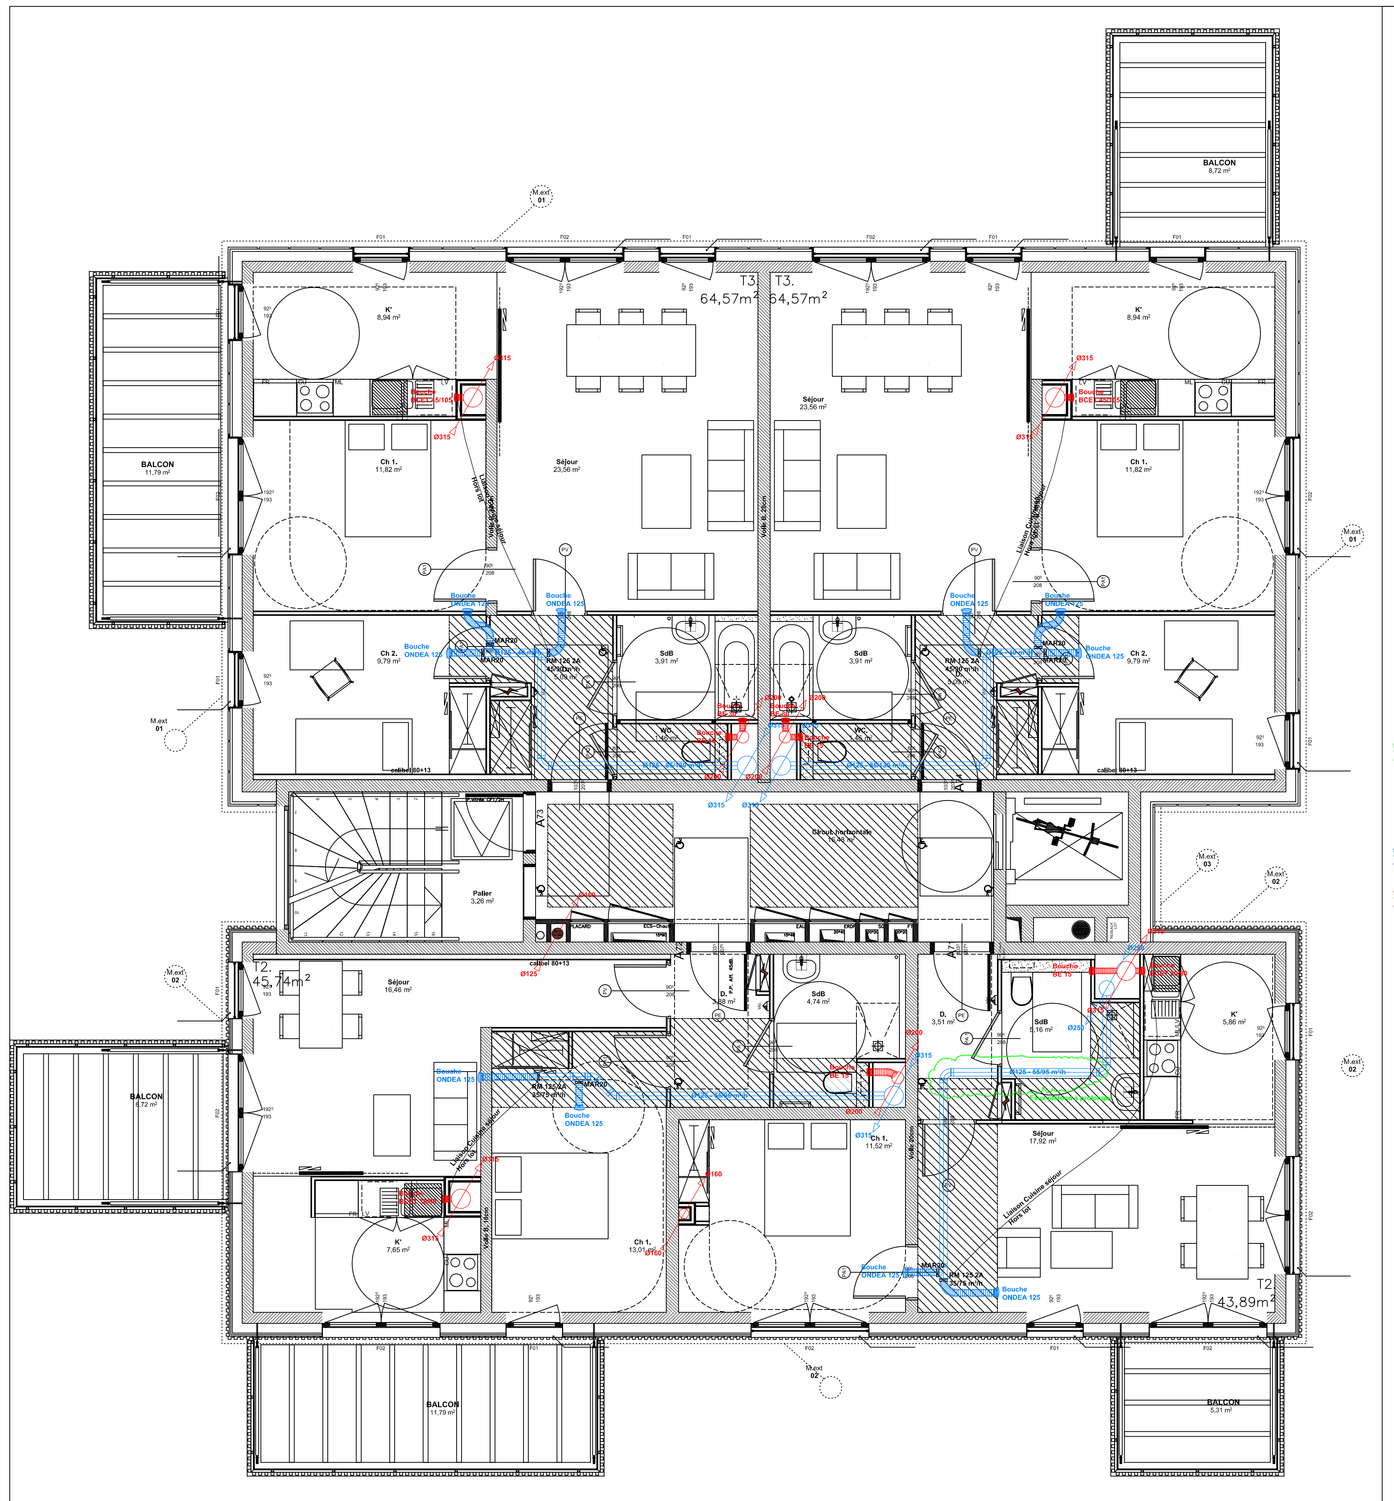

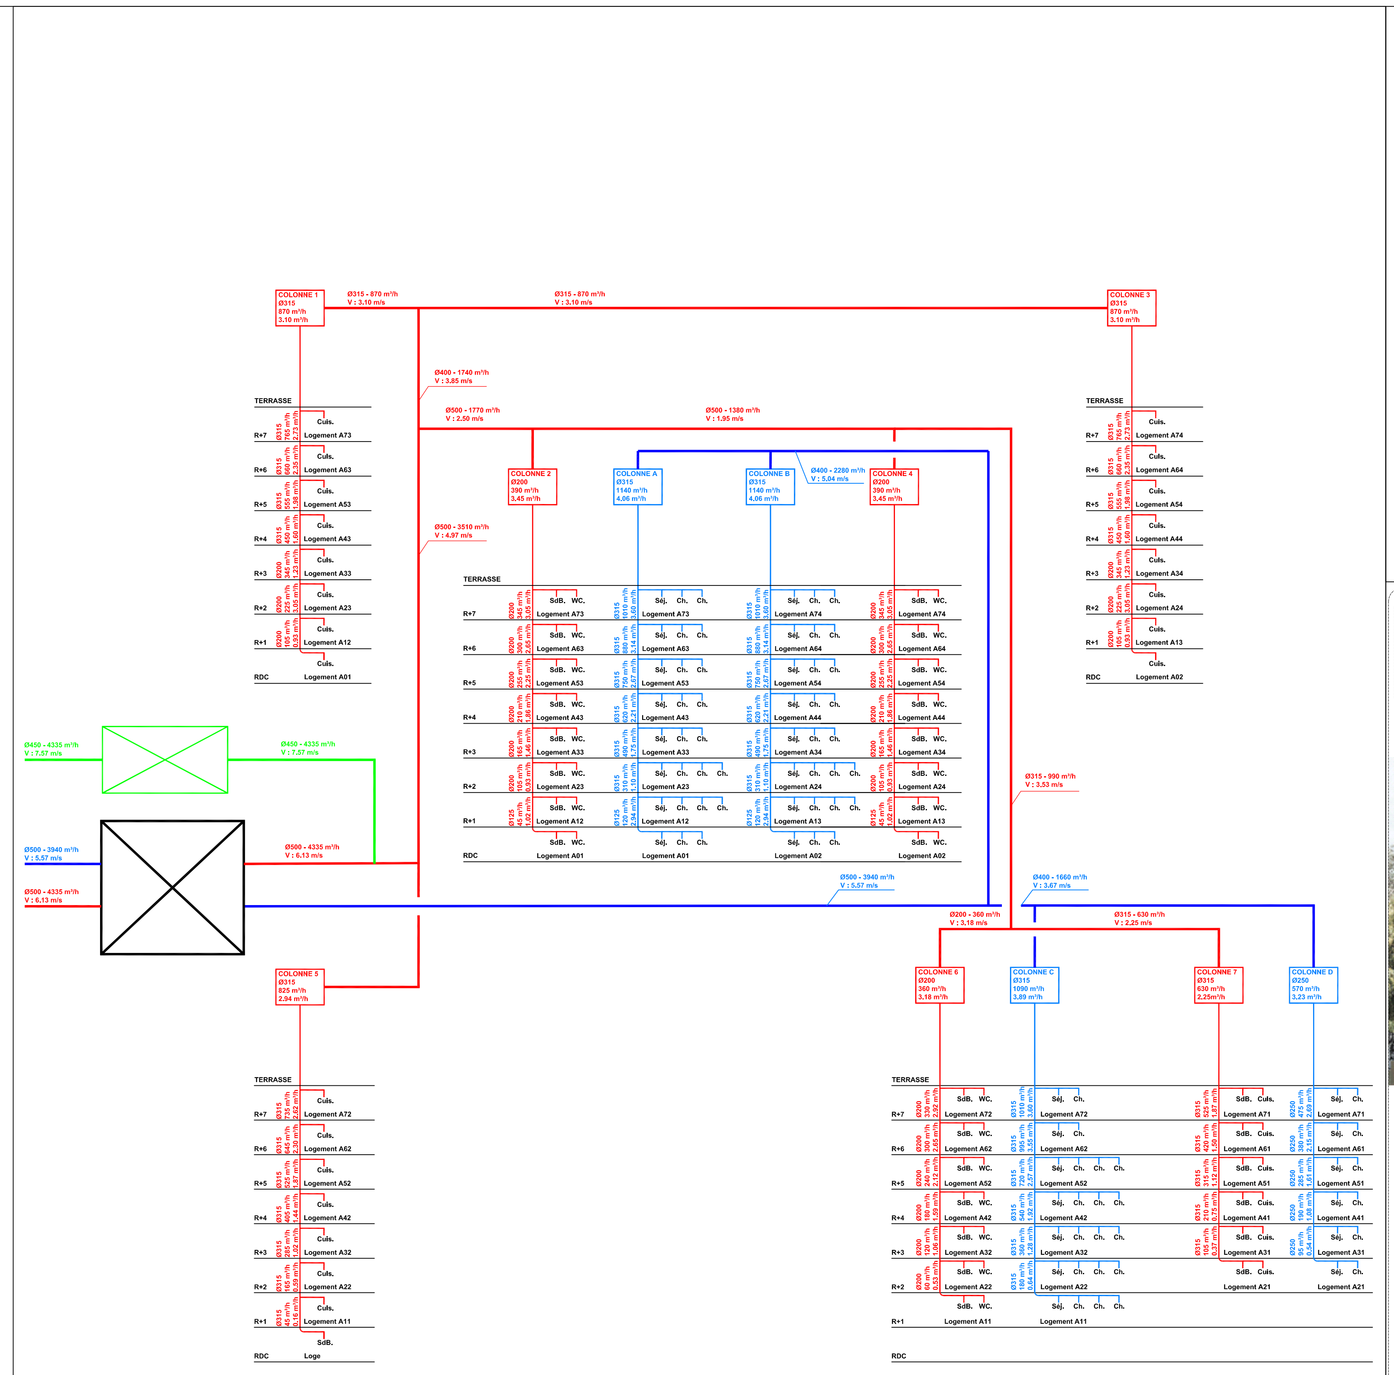

PAUL BOURGET

Construction de 62 logements sociaux

Rue Paul Bourget - 75013 Paris

DRAVEIL THERM
13 avenue Jean Jaurès 91210 DRAVEIL

Contact
Mr Brice Bargain 06 86 59 13 48

BAT 01

Maîtrise d'ouvrage

MOA : ELOGIE
10 PLACE DES CINQ MARTYRS
DU LYCÉE BUFFON / 75015 PARIS

AMO HQE :
SAUNIER&ASSOCIES
205 avenue Georges Clémenceau - 92024 NANTERRE cedex
T: 01 70 92 32 16

Bureau de contrôle
BTP Consultants
Agence Paris Est-Seine et Marne - Le Central II - 460 La Courtine
93194 NOISY LE GRAND cedex
T: 01 55 85 17 60 - F: 01 55 85 17 78 - info@btp-consultants.fr

CSPS : COSSEC
16 rue de la Maison Rouge - 77185 LOGNES
T: 01 60 95 10 72 - F: 01 60 95 32 38

Maîtrise d'oeuvre

Architectes : KOZ Architectes
89 Rue de Reuilly 75012 Paris
T: 01 53 33 24 30 - F: 01 53 33 24 31 - contact@koz.fr

Bureau d'études structure : EVP Ingénierie
80 rue du Faubourg Saint-Denis - 75 010 PARIS
T: 01 40 26 15 97 - EVP@evp-ingenierie.com

Bureau d'étude fluides : Delta Fluides
80, boulevard Dunois - 14 000 CAEN
T: 02 31 29 32 99 - deltafluides.caen@wanadoo.fr

Bureau d'études environnement : Plan 02
89 Rue de Reuilly 75012 Paris
T: 01 53 33 24 01 - contact@plan02.com

Economiste : RPO
72 rue Saint-Charles - 75 015 PARIS
T: 01 42 79 19 90 - contact@rpo.fr

EXE	VMC 01 R+7 Terrasse	IND : 0	ech : 1/50	Date : 17/06/14