


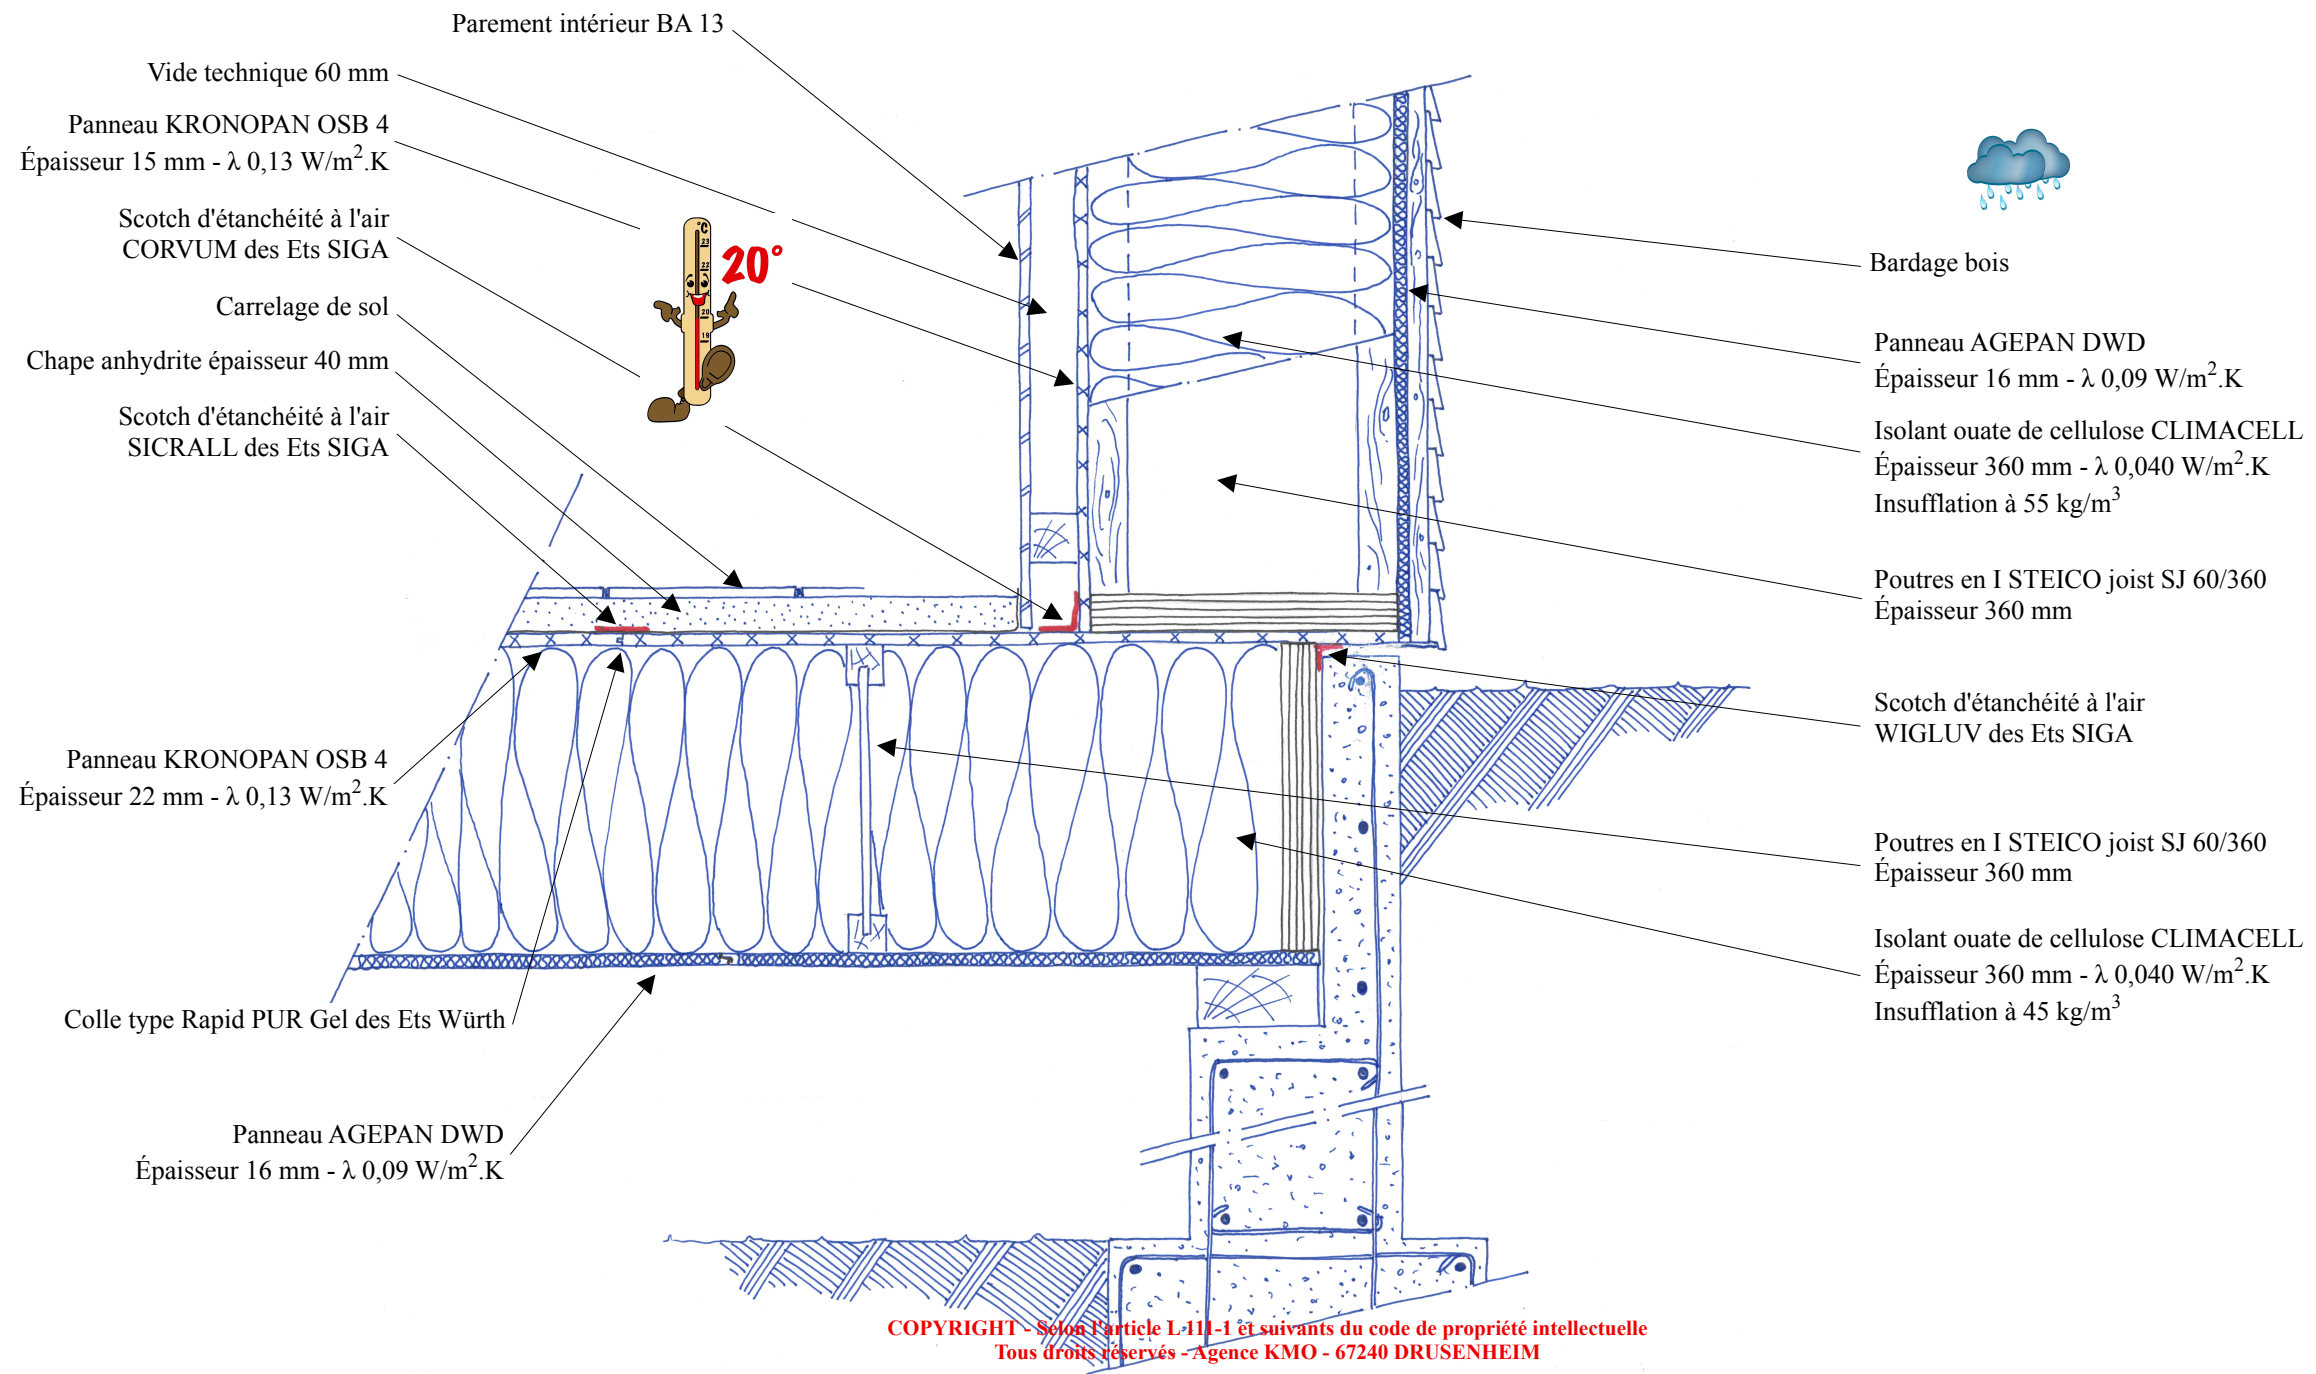

Coupe verticale