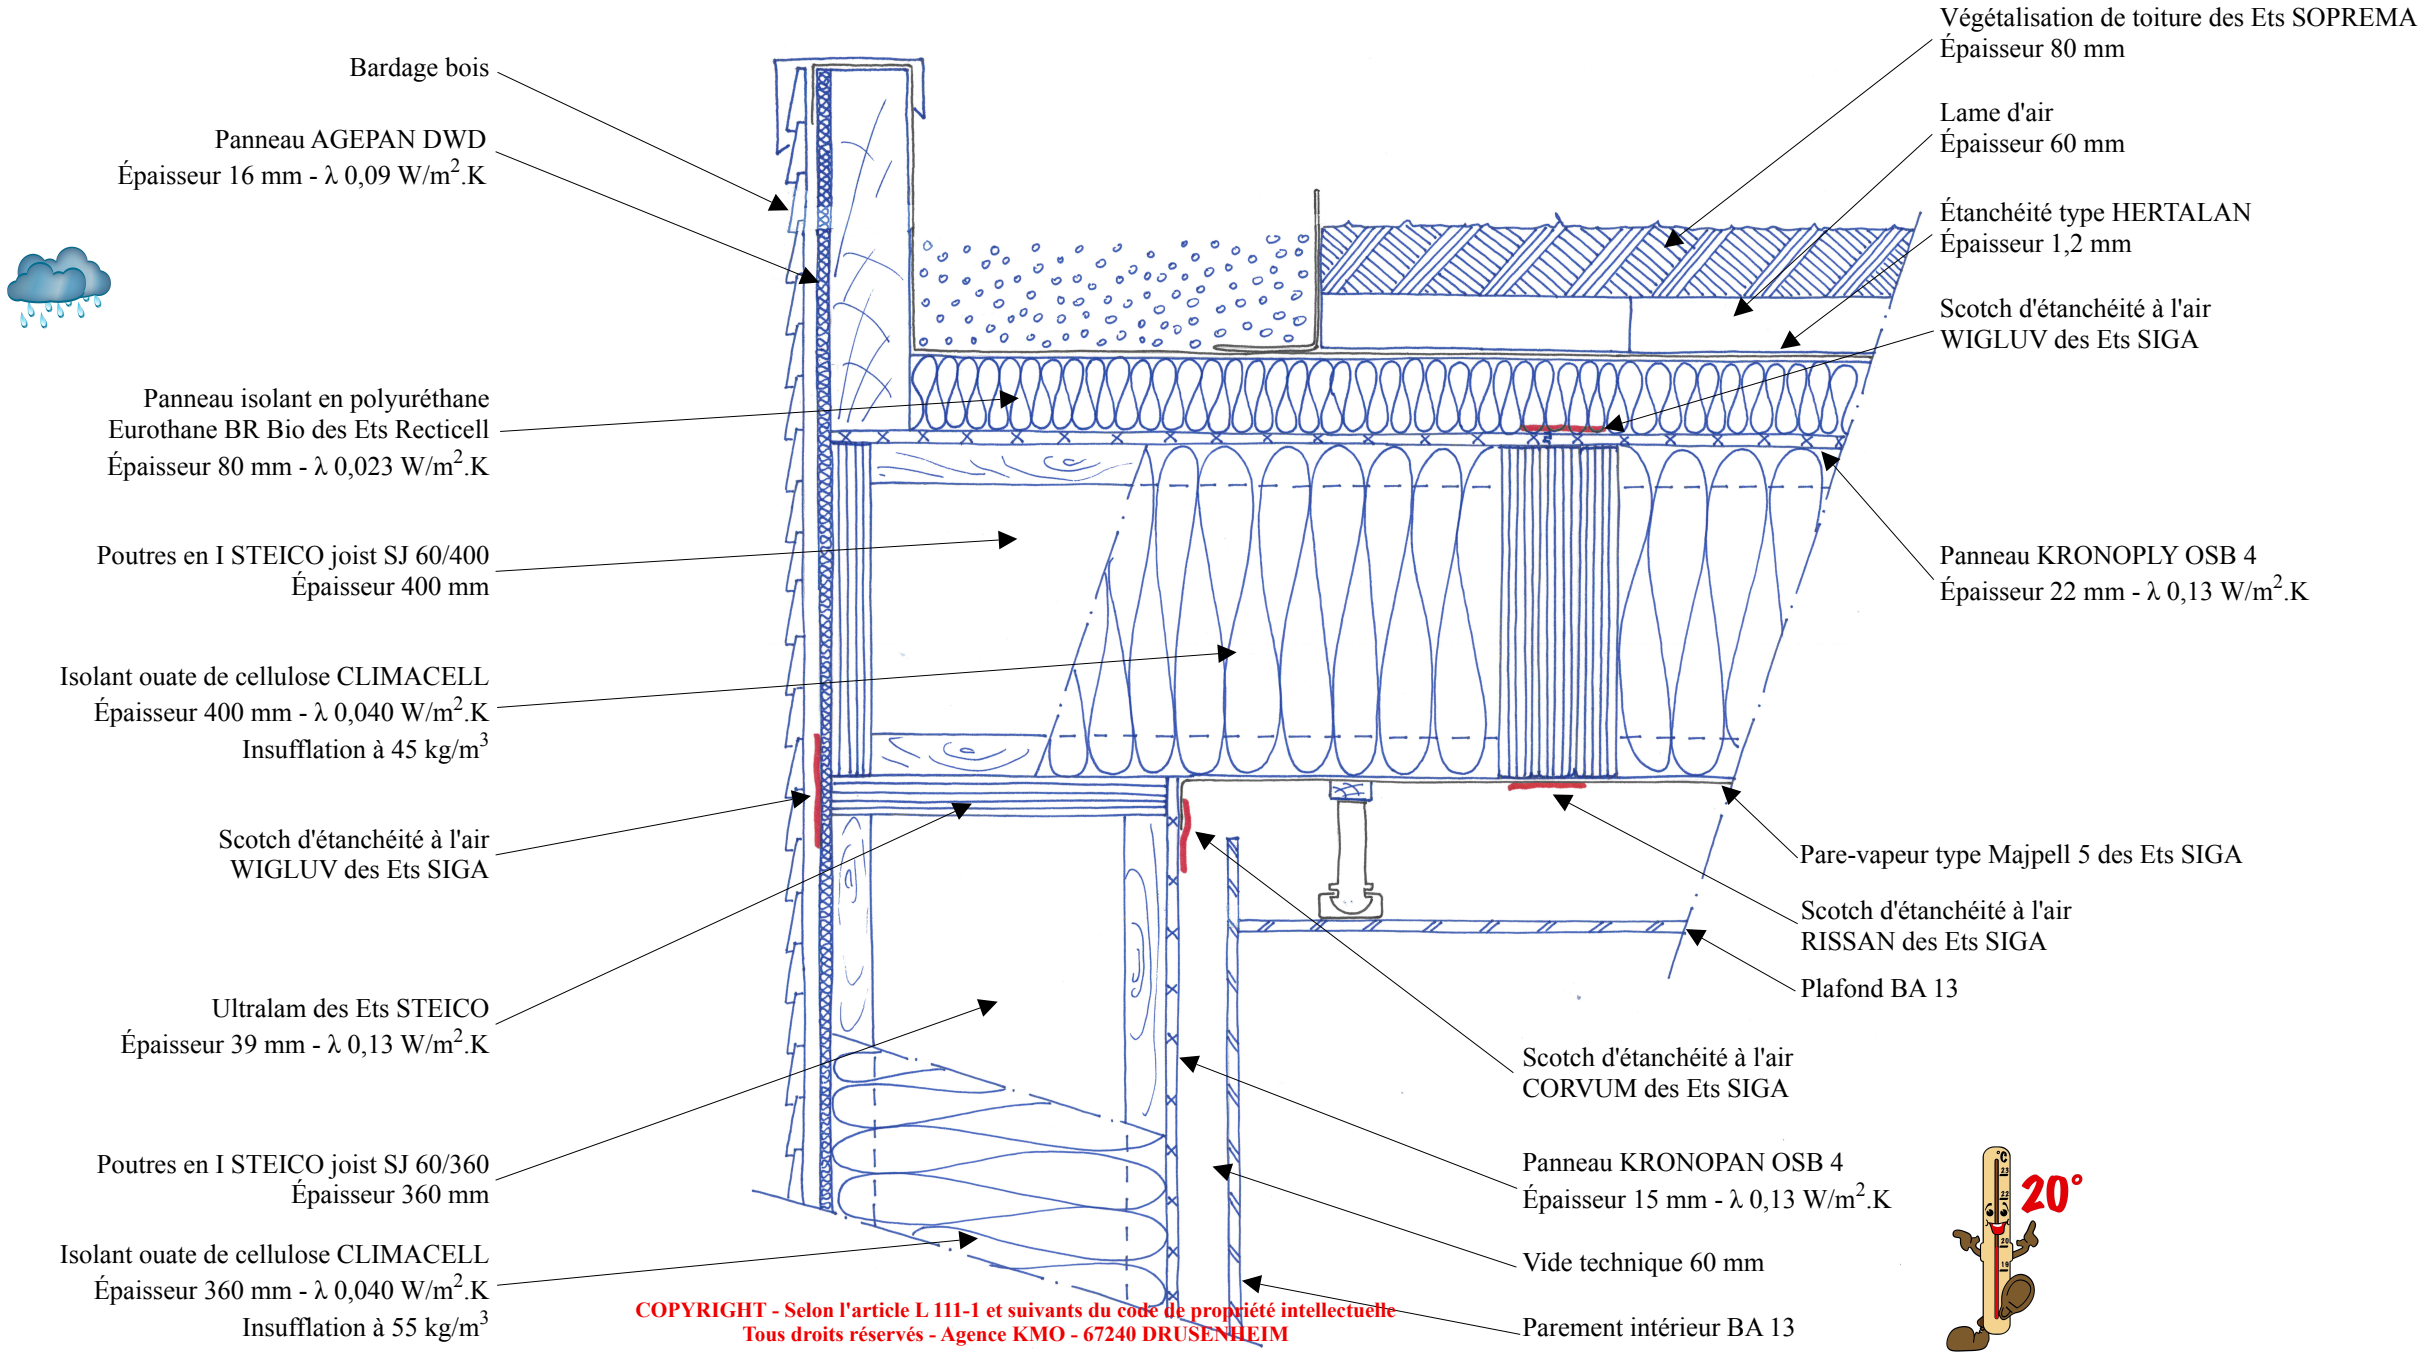

COPYRIGHT - Selon l'article L 111-1 et suivants du code de propriété intellectuelle
Tous droits réservés - Agence KMO - 67240 DRUSENHEIM

Coupe verticale