
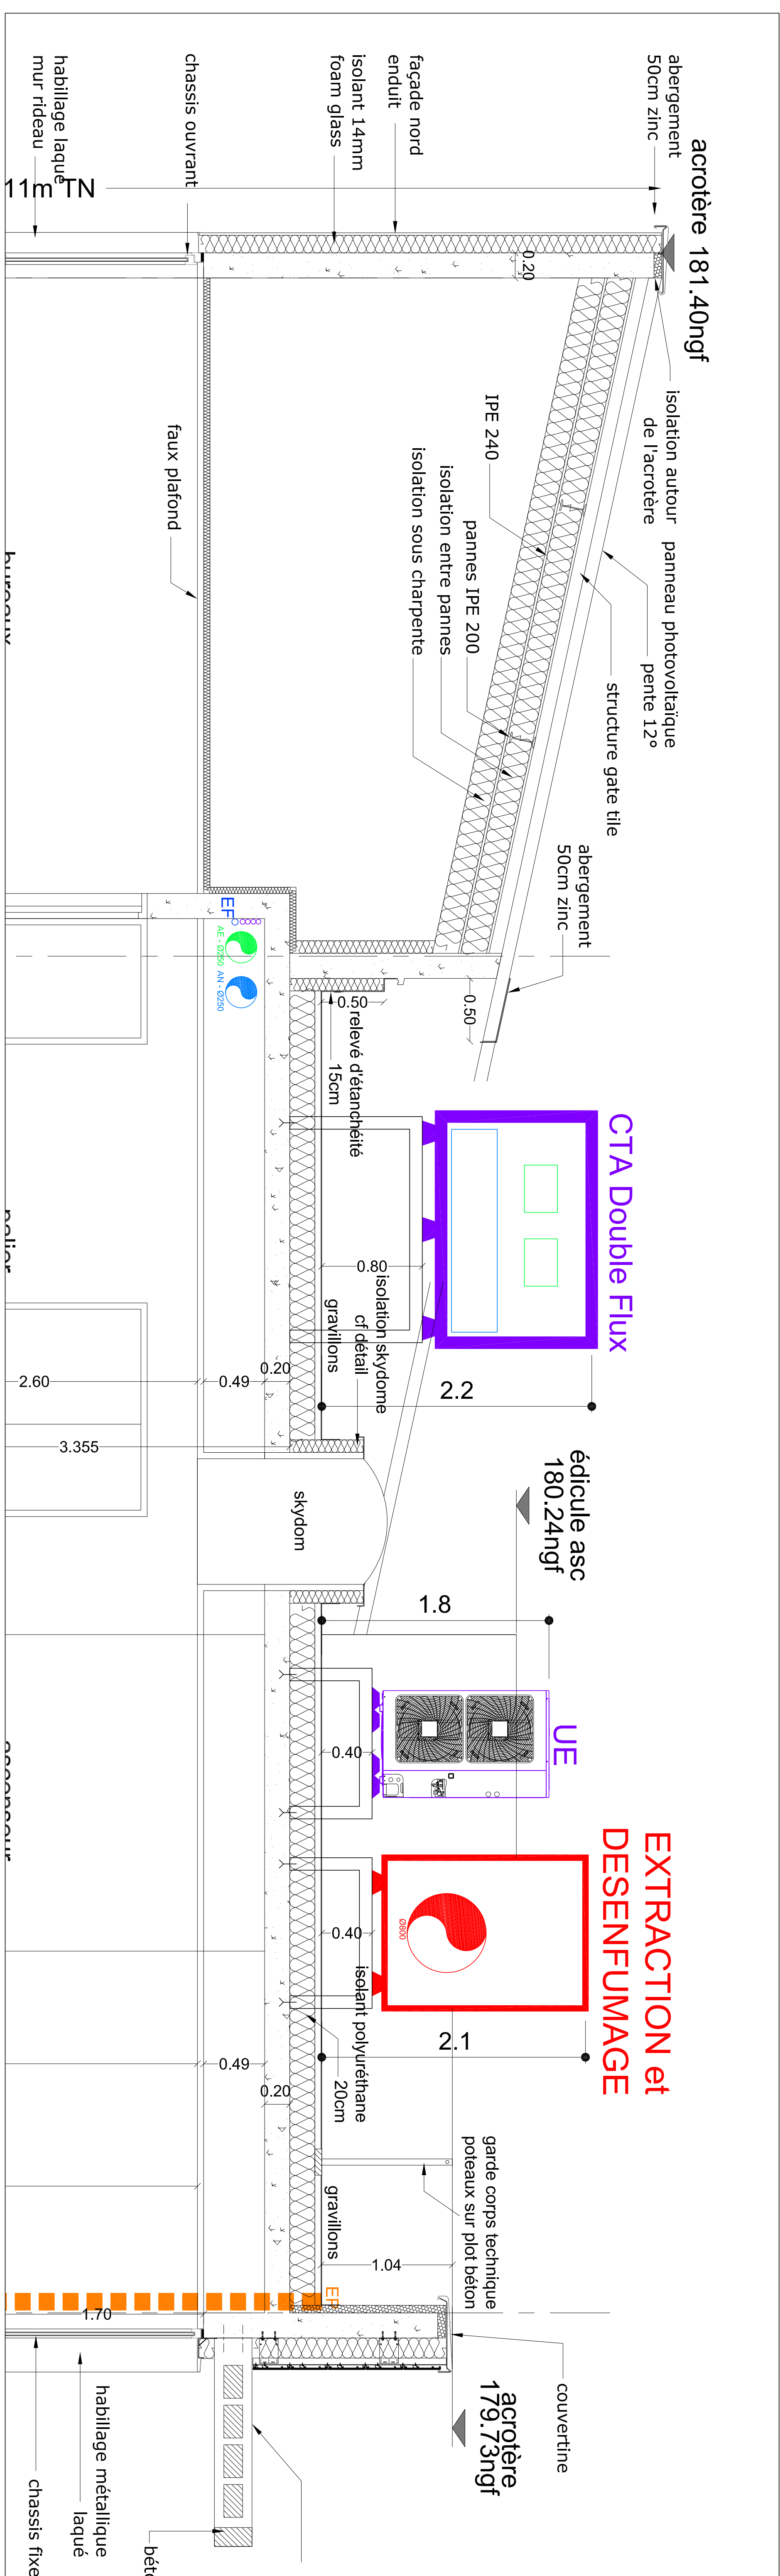
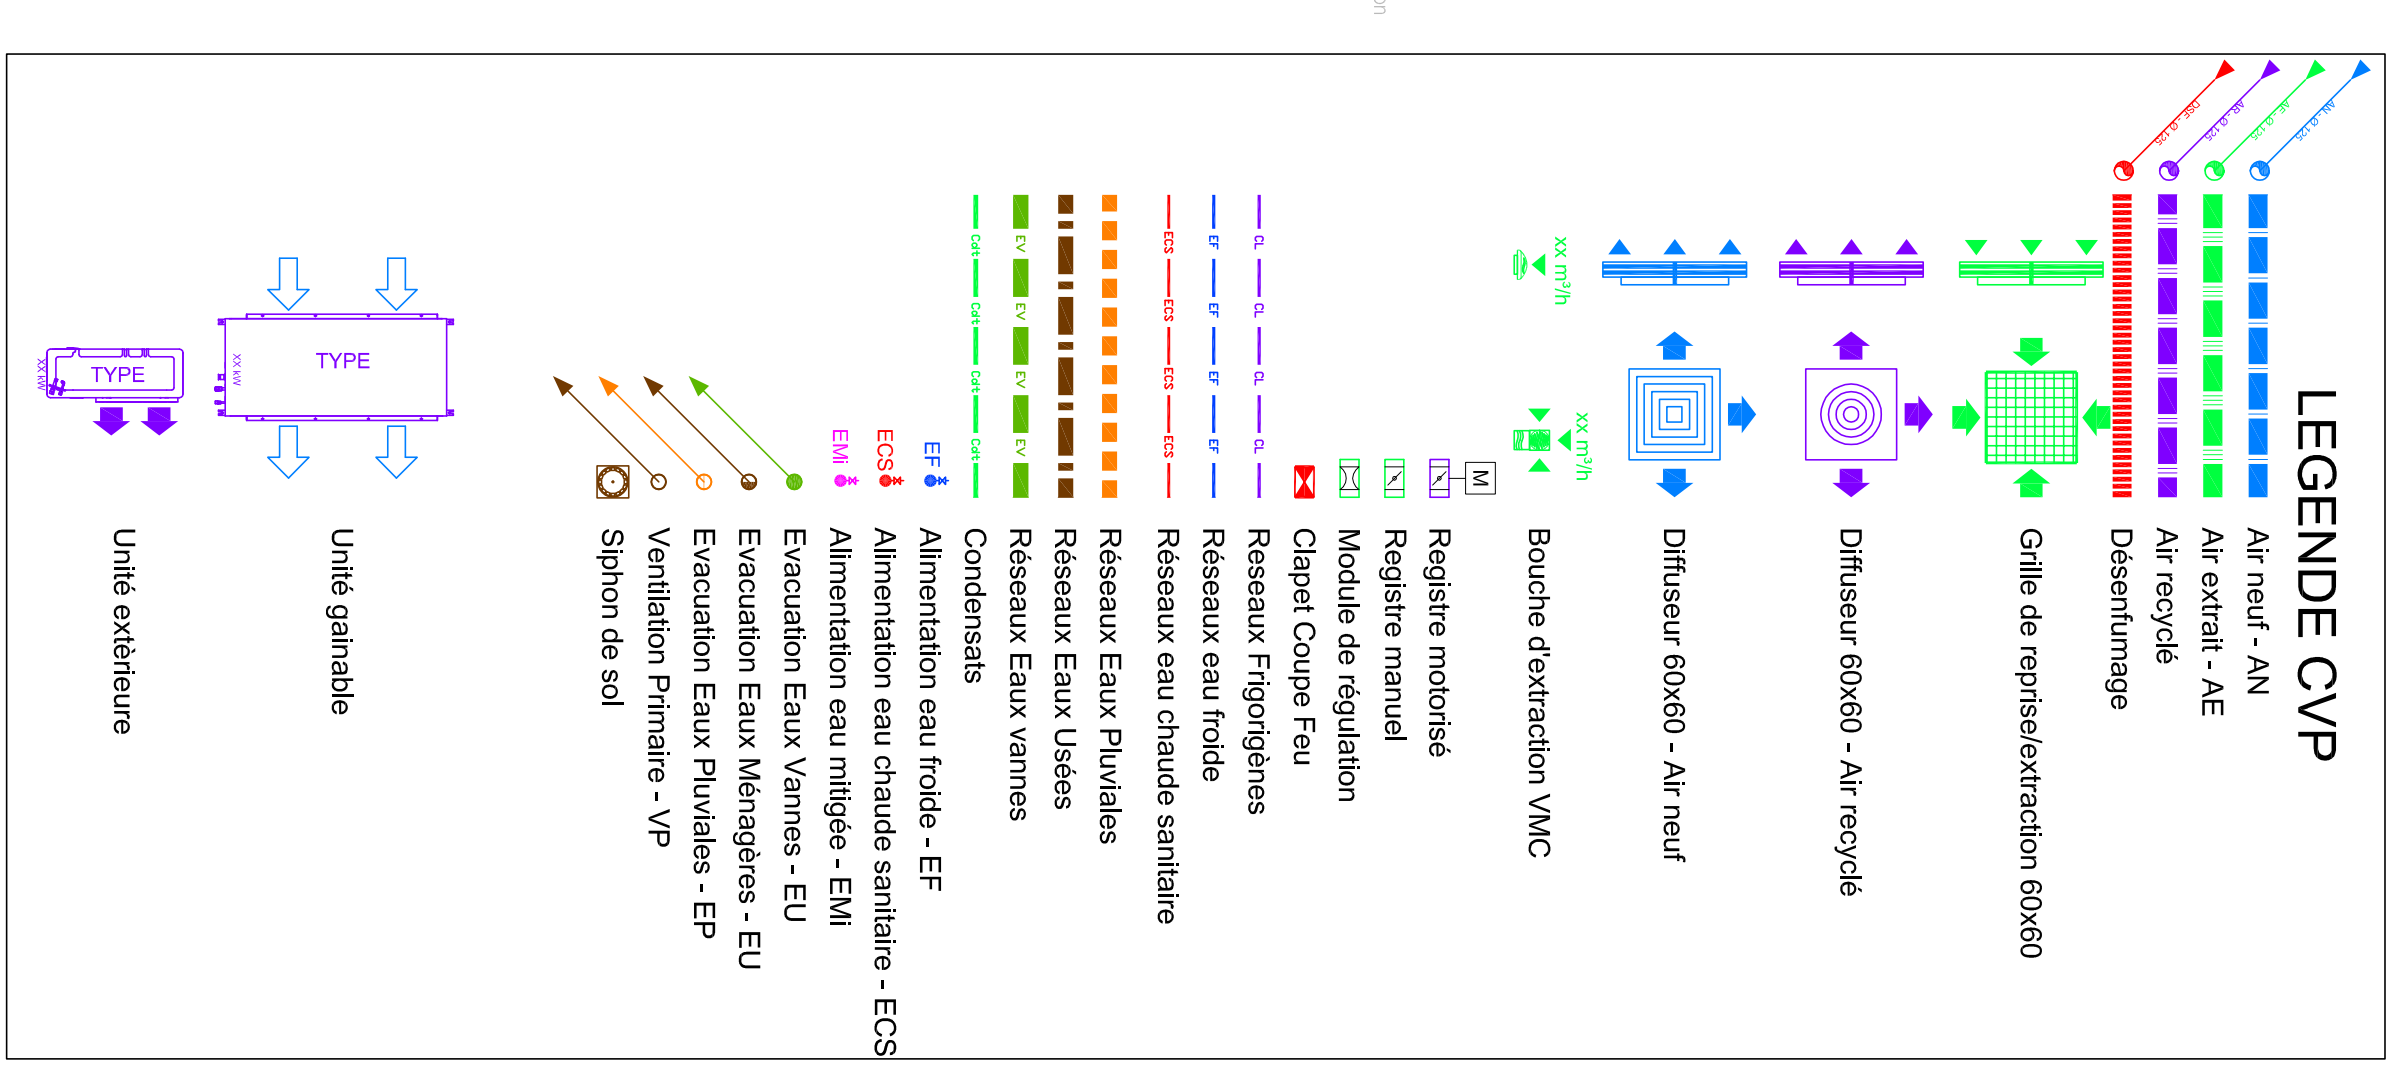


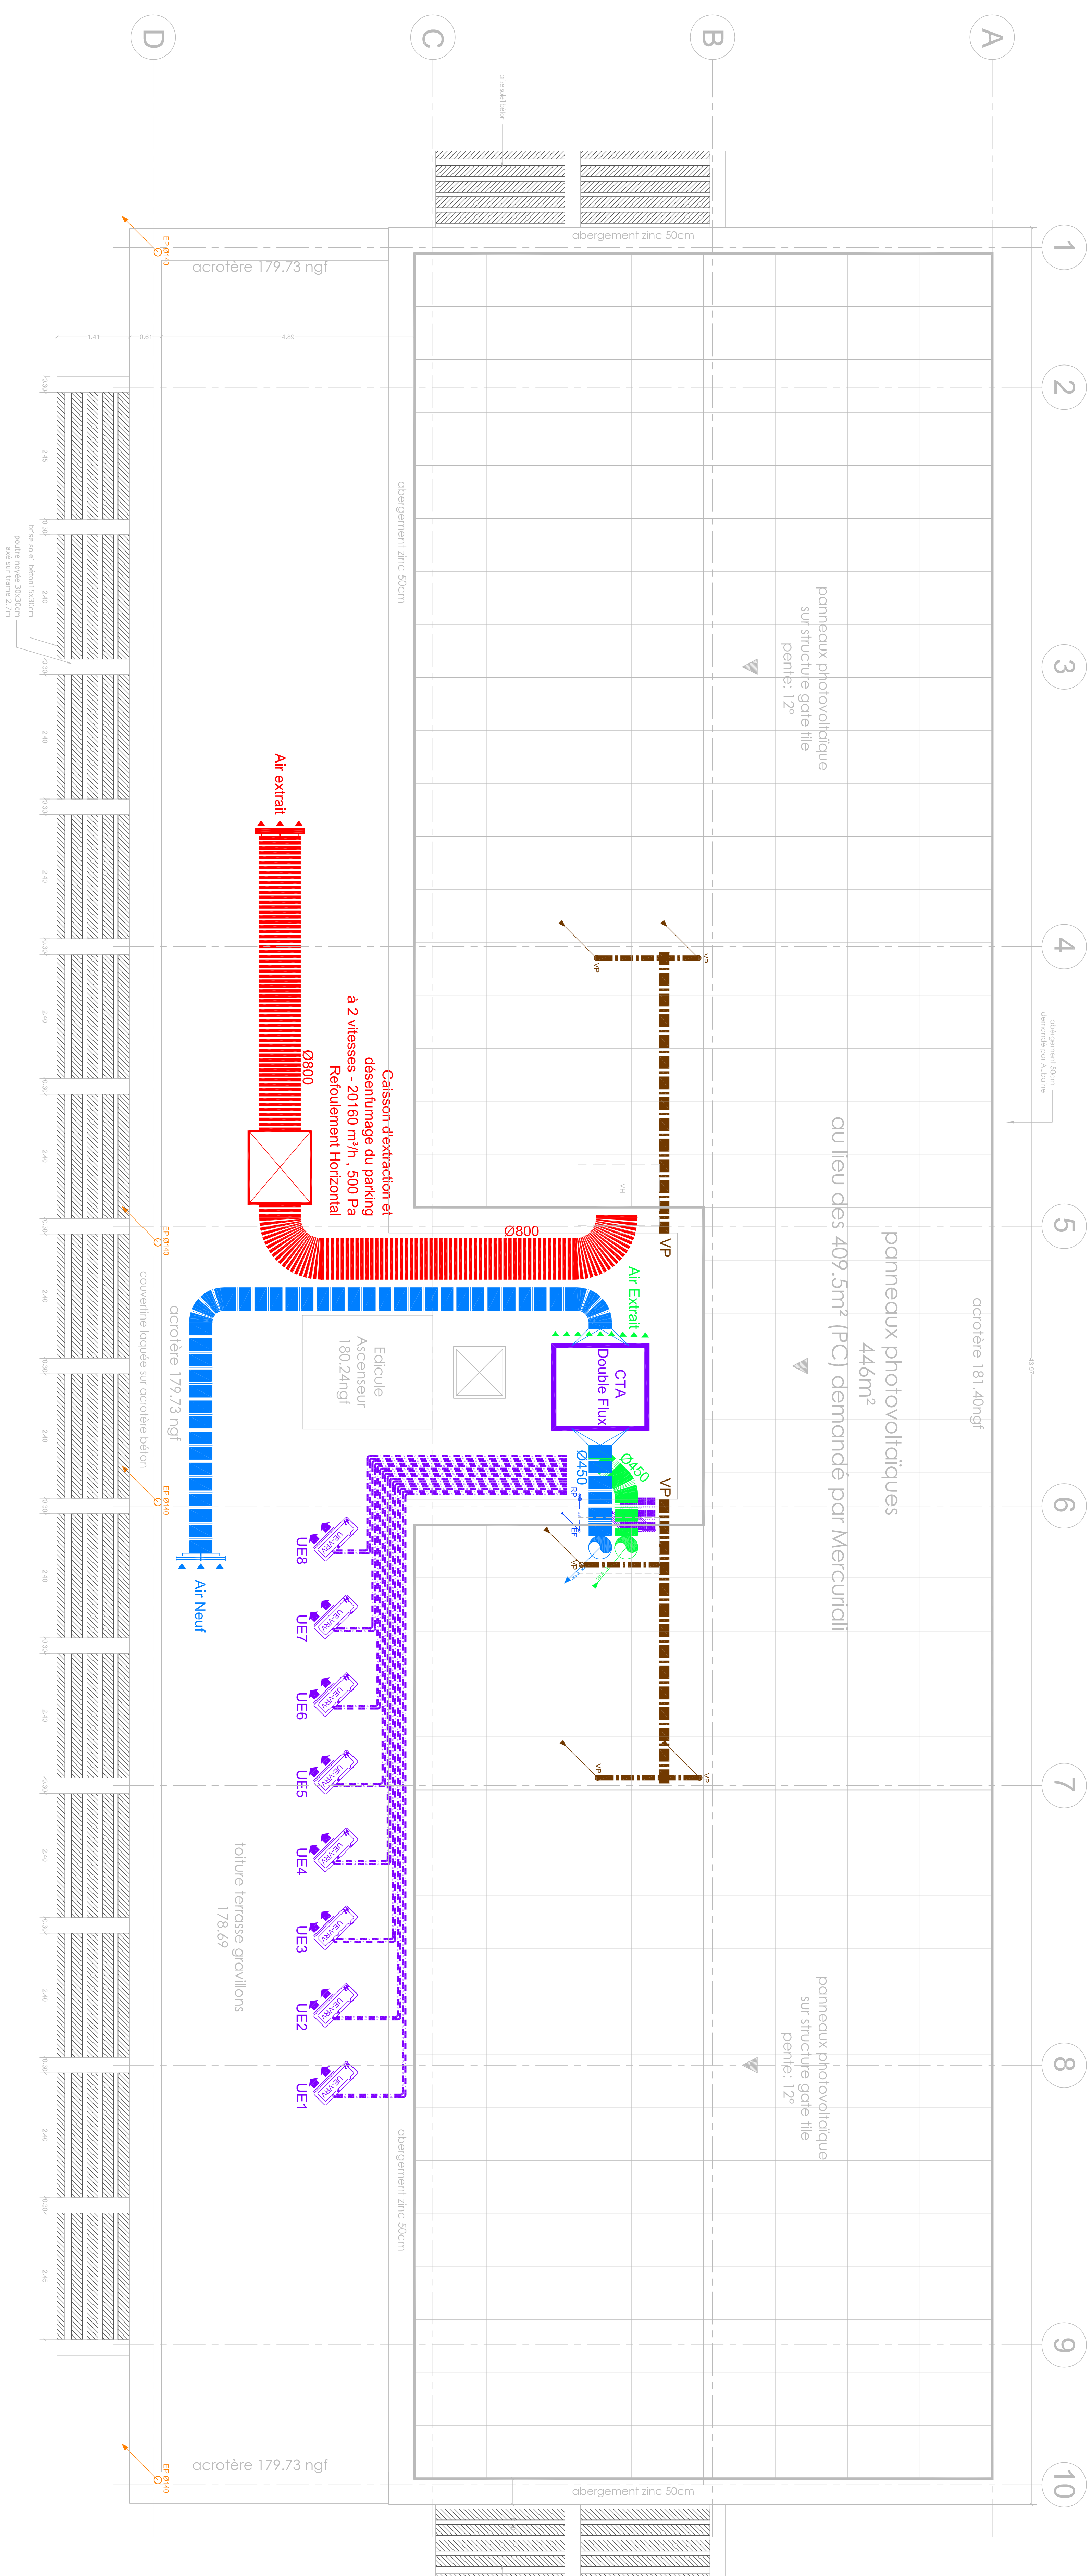

COUPE B-B' - Ech:1/25

NATURA 2

Construction de 2 bâtiments à usage de bureaux

Parcs d'activités de Sophia-Antipolis
ZAC DU FONT DE L'ORME
06250 - MOUGINS

DOSSIER MARCHÉ

Maître d'Ouvrage
9 rue Jadin - 75017 PARIS
Tél. 01 56 43 11 00 - Fax 01 42 25 55 00

Eric DANIEL-LACOMBE - Architecte D.P.L.G.
17 rue Campanie Première - 75014 PARIS
Tél. 01 43 35 10 47 - Fax 01 40 47 01 95 - ed@ericlacombe.com


Bureau d'Etudes Techniques **SLM SUD-EST**
Space C - 2008 Route de Grenoble - BP 7001-3 - 06201 - NICE cedex 3
Tél. 04 93 93 44 22 - Fax 04 93 03 03 04 - contact.meg@group-est.com

BATIMENT TYPE NIVEAU TOITURE Climatisation-Ventilation-Plomberie		PROPOSE	DM
N° D/2/DA			CVP04
Essais	150		
N° de plan	100/11		
Modération	100/50		
Enrichissement de plan	154/2/2/13		
Autre			

[illegible]