VUE SUIVANT FF

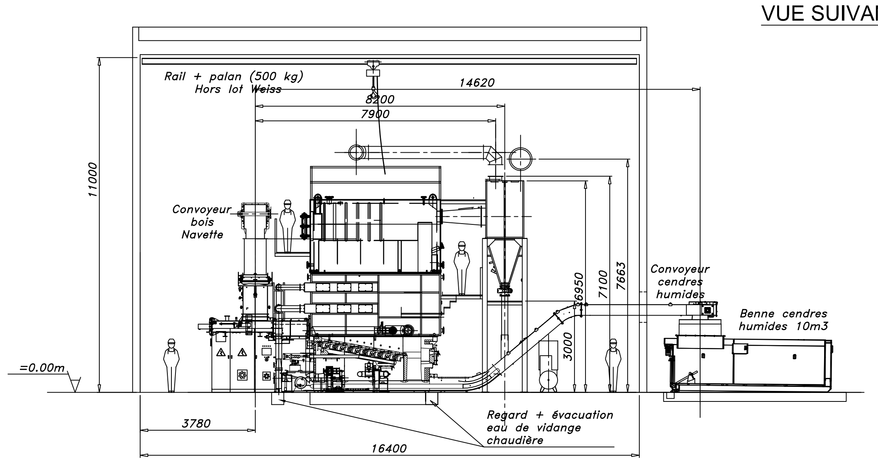

Detail sur filtre 4200 kw

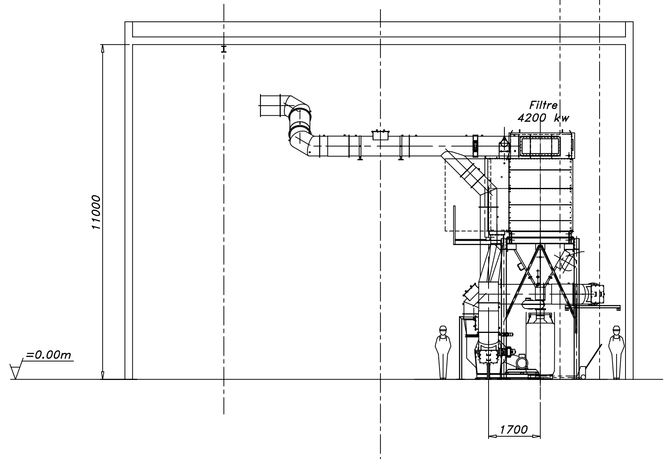

VUE SUIVANT AA

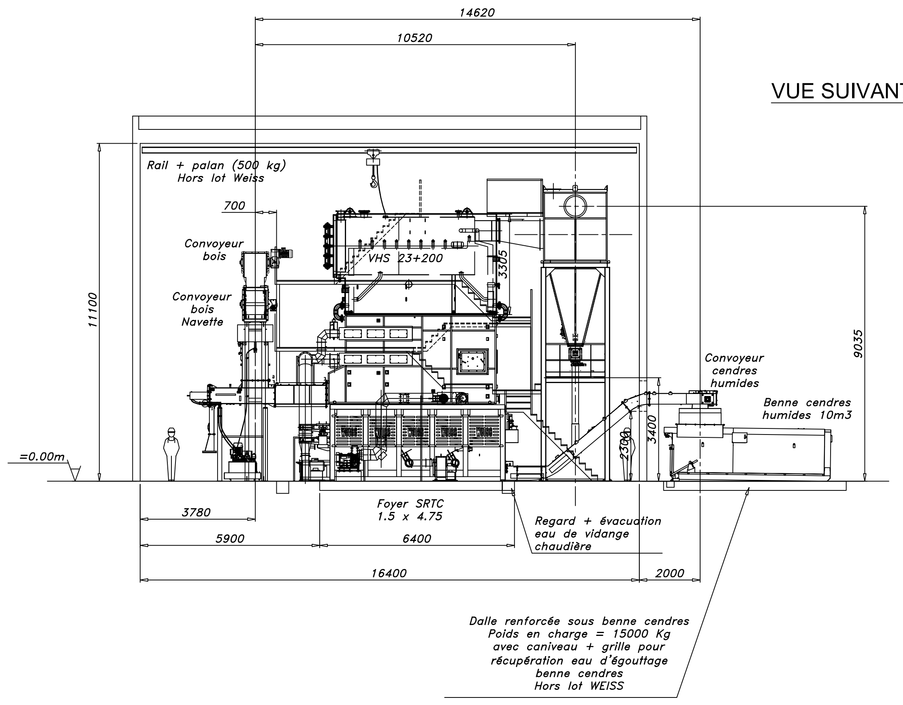

VUE SUIVANT BB

ATTENTION
MISE EN PLACE DU MATERIEL
PAR LE TOIT

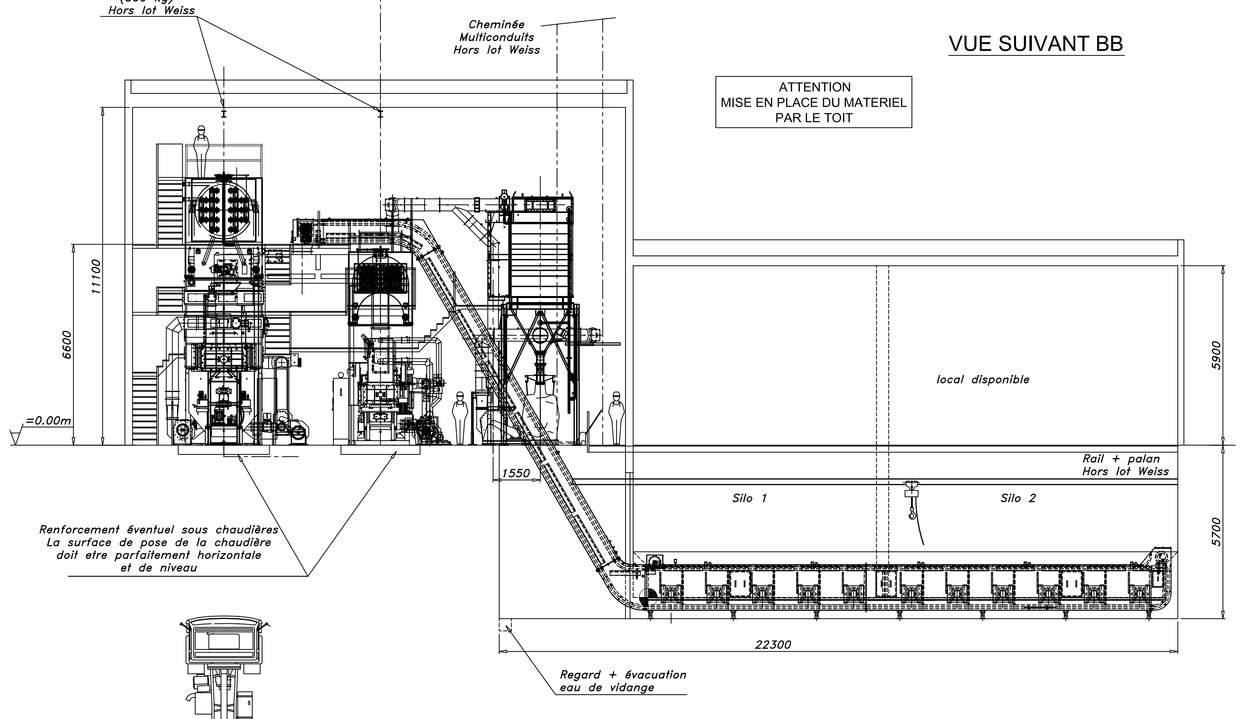

VUE SUIVANT CC

ATTENTION
MISE EN PLACE DU MATERIEL
Avant la dalle Beton

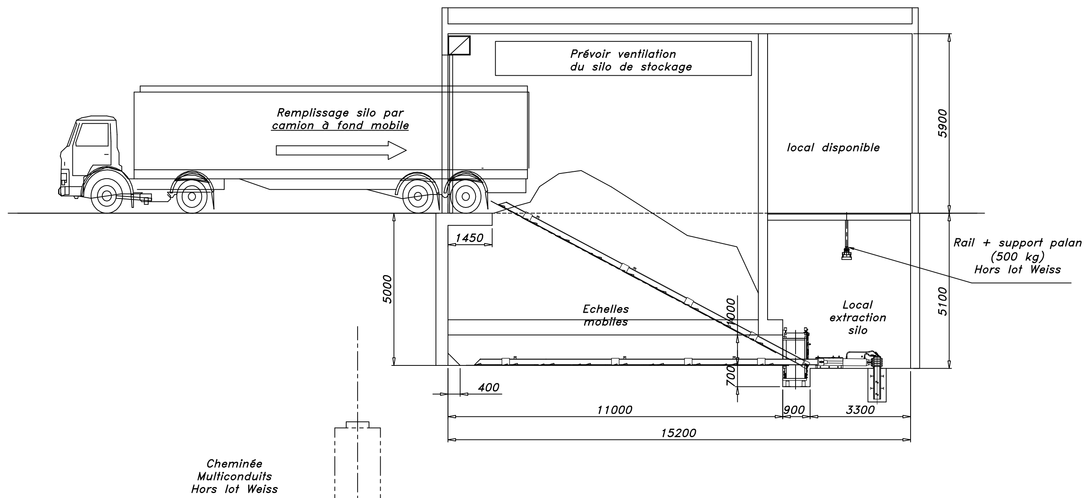

VUE SUIVANT DD

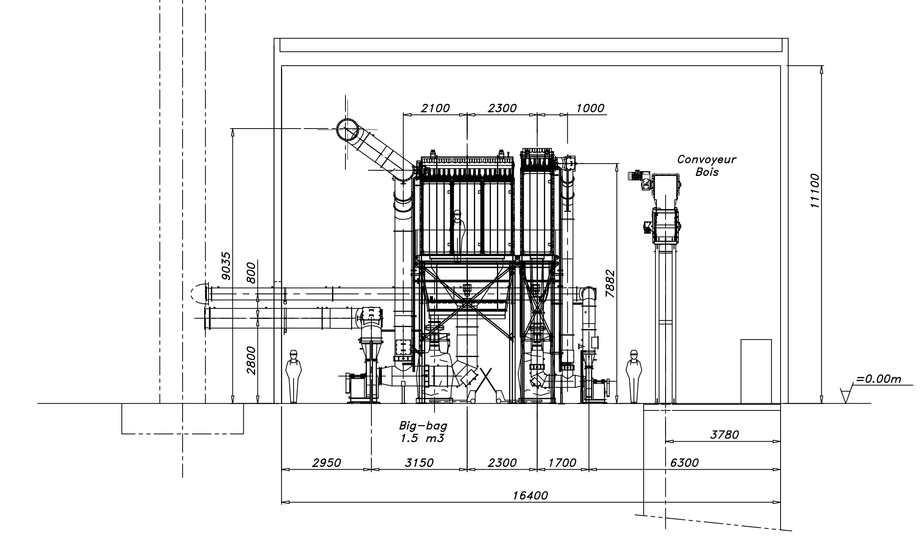

detail passerelles niveau bas

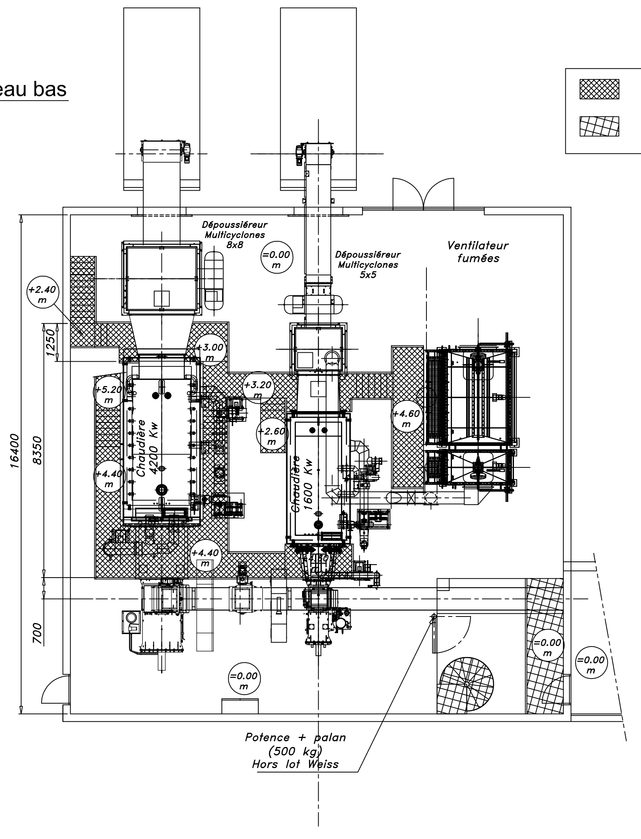

Passerelles fourniture Weiss

Passerelles hors fourniture Weiss

VUE EN PLAN

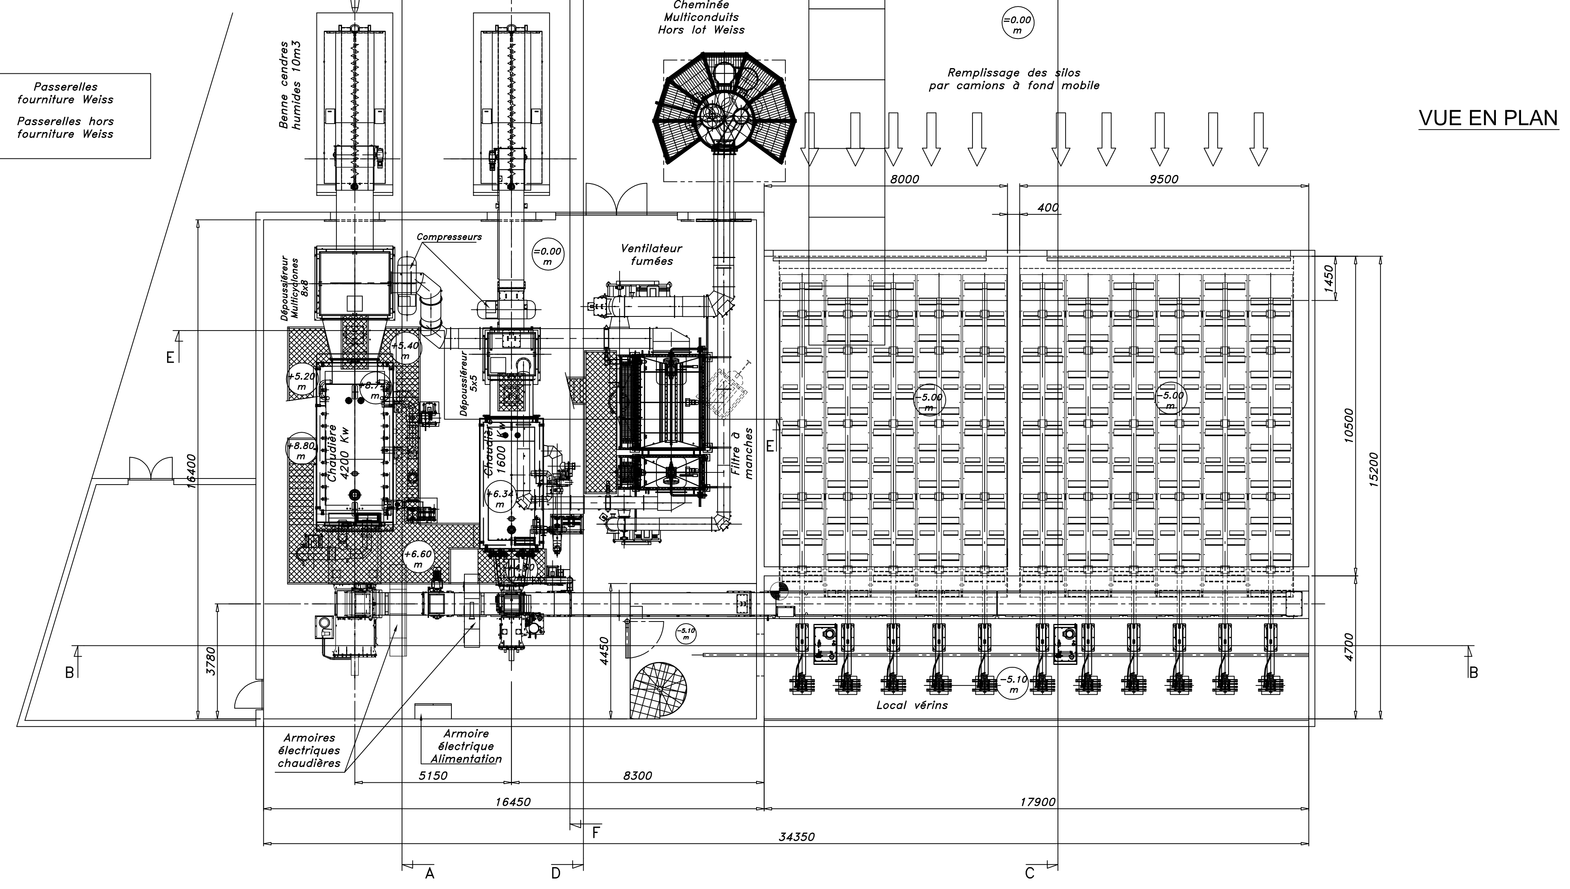

Attention:

Prévoir en chaufferie pour chaudières bois :
Une ventilation haute = 600 dm2
Une ventilation basse = 600 dm2
Les matériels seront mis en place par le toit,
avant la mise en place de la charpente et de la toiture.
Toutes les étanchéités aux passages des murs par nos matériels,
sont hors fournitures WEISS FRANCE.
Les matériels hors lot Weiss, par exemple les tuyauteries
hydrauliques, ... ne sont pas systematiquement représentés.

REV	DATE	DESSINE	VERIFIE	MODIFICATIONS
G	11/06/14	EMT		Mise à jour des ventilateurs air foyer
F	16/05/14	EMT		Mise a jour gaines fumées vers cheminée
E	10/04/14	EMT		MAJ batiment : Mur entre silos = 40 cm / Reservation pour gaines fumées
B	11/02/14	EMT		mise a jour suivant plan GC 22026-012-002 du 10/02/14
A	06/12/2013	EMT		Première émission

Affaire LES MUREAUX - IMPLANTATION

CHAUFFERIE 4200 + 1600 kW H=45%

PLAN N° IOCIA-LMX-000-G

WEISS FRANCE SA
95, Rue Derobert
73400 UGINE
Tél: 04.79.89.07.07
Fax: 04.79.39.03.11
E-mail: weiss.france@weiss-france.fr

CHAUFFERIES AUTOMATIQUES BOIS ET BIOMASSE. BROYEURS.

Format A0

Echelle: 1/100

Ce document est la propriété exclusive de WEISS FRANCE qui s'oppose toute modification sans avis préalable. Il ne peut être ni communiqué ni reproduit même partiellement sans son autorisation expresse écrite.