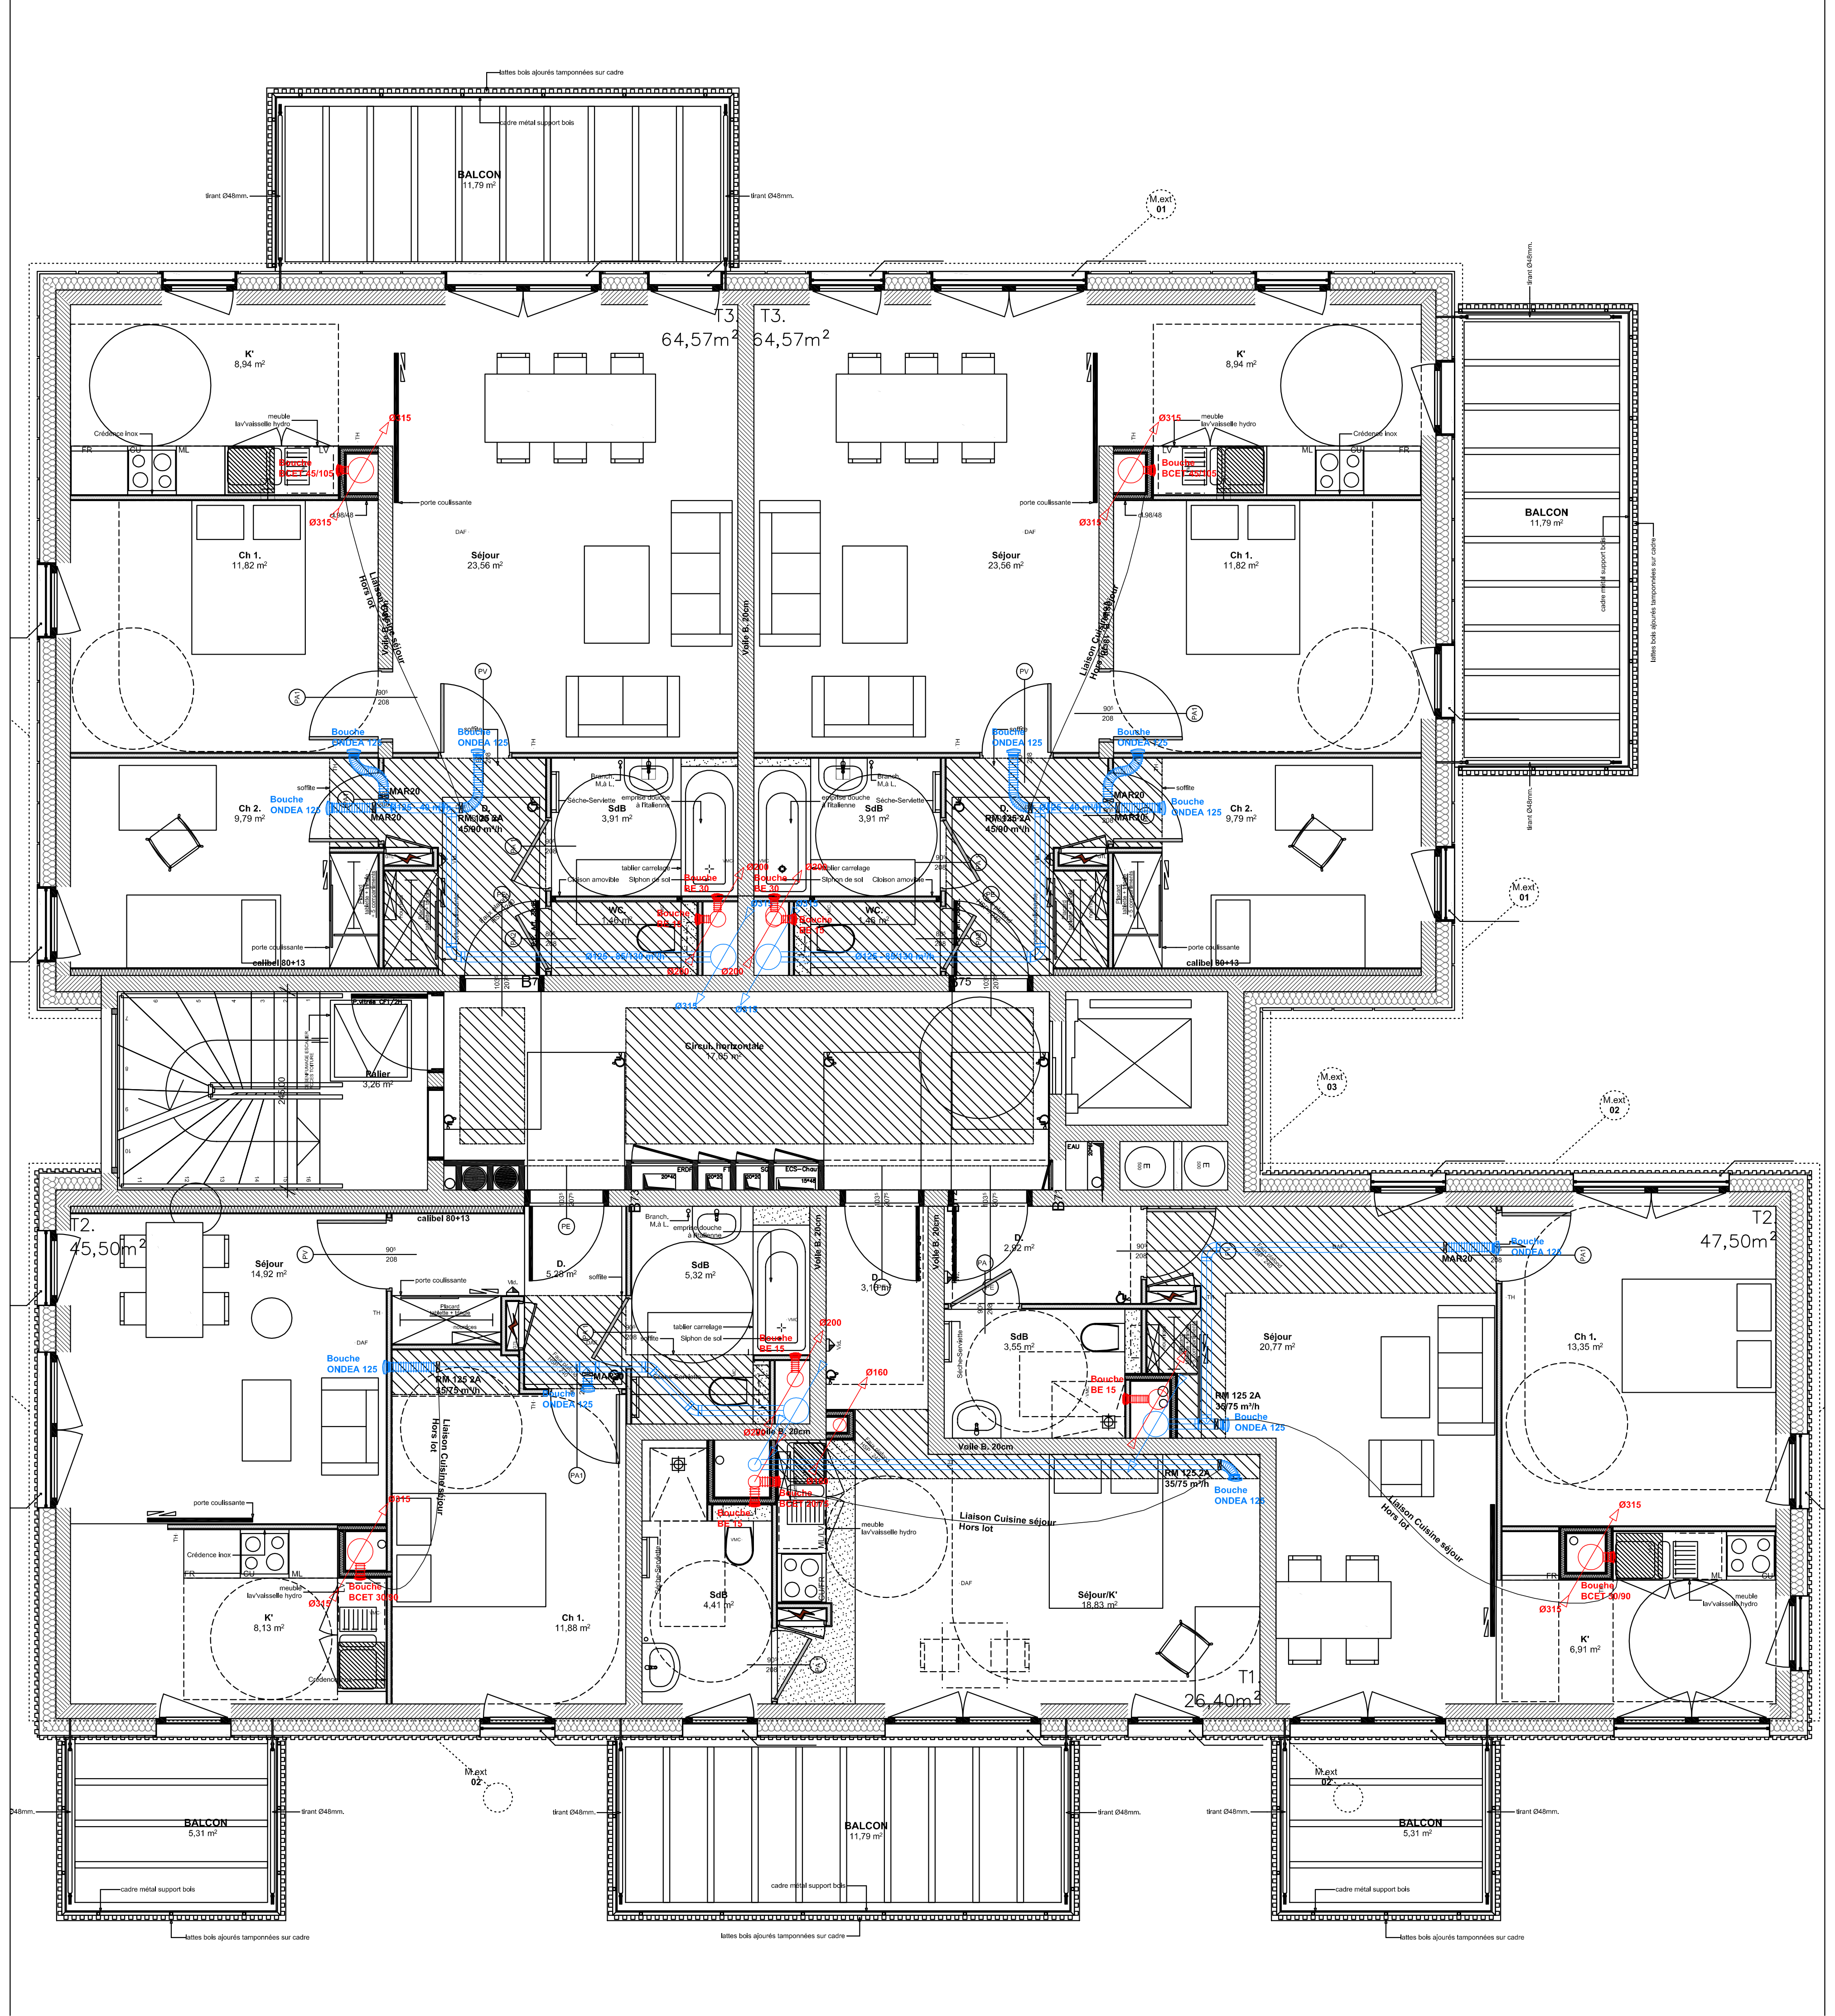
T3.
64,57m²
T3.
64,57m²
T2.
45,50m²
T2
47,50m²
T1
26,40m²
BALCON
11,79 m²
BALCON
5,31 m²
K'
8,94 m²
Séjour
23,56 m²
Ch 1.
11,82 m²
Ch 2.
9,79 m²
SdB
3,91 m²
Séjour
14,92 m²
K'
8,13 m²
Ch 1.
11,88 m²
SdB
5,32 m²
SdB
4,41 m²
SdB
3,55 m²
Séjour/K'
16,63 m²
Séjour
20,77 m²
Ch 1.
13,35 m²
K'
6,91 m²
Bouche
ONDEA 125
Bouche
BCET 30/90
Bouche
BE 15
Bouche
BE 30
Ø315
Ø200
Ø160
RM 125 2A
Liaison Cuisine séjour
Hors lot
Voile B. 20cm
M.ext
01
M.ext
02
M.ext
03
tirant Ø48mm.
cadre métal support bois
lattes bois ajourées tamponnées sur cadre


COLONNE 9
Ø315
870 m³/h
3.10 m³/h
COLONNE 11
Ø315
870 m³/h
3.10 m³/h
Ø315 - 870 m³/h
V : 3.10 m/s
Ø355 - 1710 m³/h
V : 4.94 m/s
Ø400 - 2580 m³/h
V : 5.70 m/s
Ø315 - 840 m³/h
V : 2.43 m/s
COLONNE 10
Ø200
390 m³/h
3.45 m³/h
COLONNE E
Ø315
1140 m³/h
3.52 m³/h
COLONNE F
Ø315
1200 m³/h
4.28 m³/h
COLONNE 12
Ø250
450 m³/h
2.55 m³/h
Ø450 - 4830 m³/h
V : 8.44 m/s
Ø500 - 4410 m³/h
V : 6.24 m/s
Ø500 - 4830 m³/h
V : 5.45 m/s
Ø400 - 2250 m³/h
V : 4.97 m/s
Ø355 - 1545 m³/h
V : 4.46 m/s
Ø315 - 1365 m³/h
V : 4.87 m/s
Ø500 - 3270 m³/h
V : 4.63 m/s
Ø400 - 2070 m³/h
V : 4.58 m/s
Ø315 - 980 m³/h
V : 3.49 m/s
Ø315 - 1110 m³/h
V : 3.96 m/s
Ø315 - 780 m³/h
V : 2.78 m/s
COLONNE 13
Ø315
705 m³/h
2.51 m³/h
COLONNE 15
Ø160
180 m³/h
2.49 m³/h
COLONNE H
Ø160
150 m³/h
2.07 m³/h
COLONNE 14
Ø200
255 m³/h
2.25 m³/h
COLONNE G
Ø315
830 m³/h
2.96 m³/h
COLONNE 16
Ø250
330 m³/h
1.87 m³/h
COLONNE I
Ø315
1090 m³/h
3.89 m³/h
COLONNE 17
Ø315
780 m³/h
2.78 m³/h
TERRASSE
R+7
R+6
R+5
R+4
R+3
R+2
R+1
RDC
Logement B01
Logement B13
Logement B23
Logement B33
Logement B43
Logement B53
Logement B63
Logement B73
Logement B02
Logement B03
Logement B14
Logement B24
Logement B34
Logement B44
Logement B54
Logement B64
Logement B74
Logement B11
Logement B12
Logement B21
Logement B22
Logement B31
Logement B32
Logement B41
Logement B42
Logement B51
Logement B52
Logement B61
Logement B62
Logement B71
Logement B72
Cuis.
SdB.
WC.
Séj.
Ch.

PAUL BOURGET

Construction de 62 logements sociaux

Rue Paul Bourget - 75013 Paris

DRAVEIL THERM
13 avenue Jean Jaurès 91210 DRAVEIL

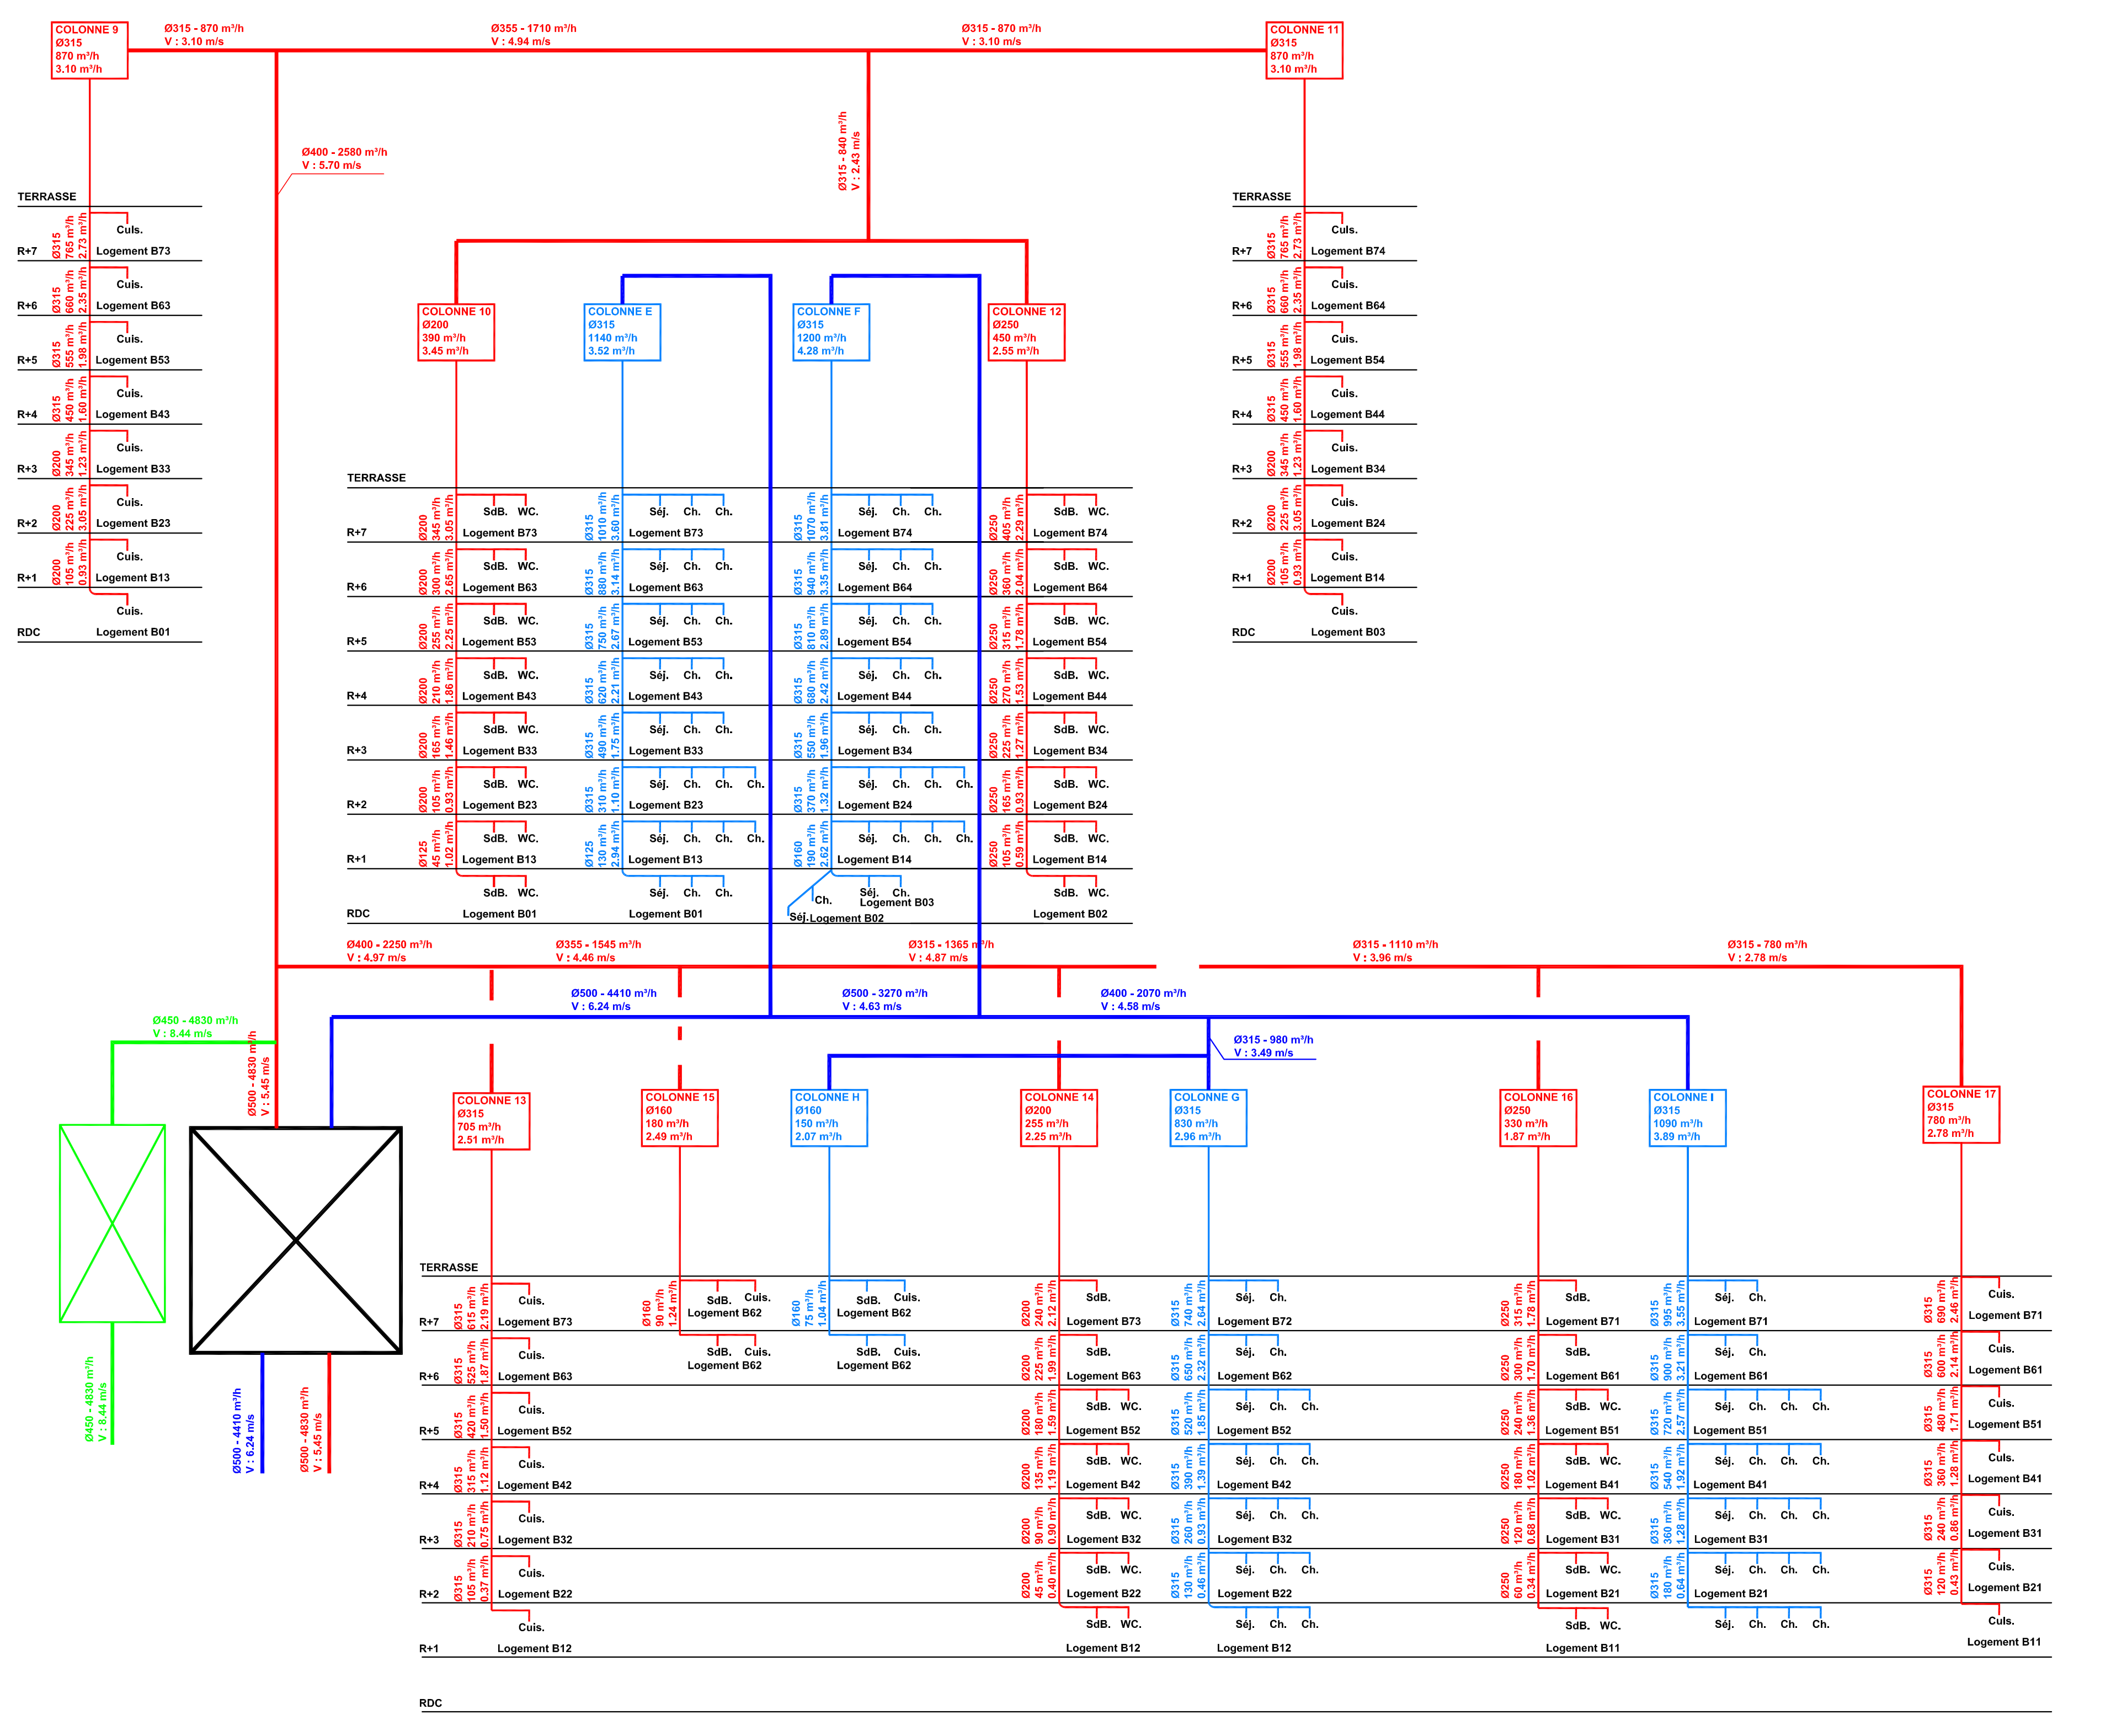Contact
Mr Brice Bargain 06 86 59 13 48

BAT B

Maîtrise d'ouvrage

MOA : ELOGIE
10 PLACE DES CINQ MARTYRS
DU LYCÉE BUFFON / 75015 PARIS

AMO HQE :
SAUNIER&ASSOCIES
205 avenue Georges Clémenceau - 92024 NANTERRE cedex
T: 01 70 92 32 16

Bureau de contrôle
BTP Consultants
Agence Paris Est-Seine et Marne - Le Central II - 460 La Courtine
93194 NOISY LE GRAND cedex
T: 01 55 85 17 60 - F: 01 55 85 17 78 - info@btp-consultants.fr

CSPS : COSSEC
16 rue de la Maison Rouge - 77185 LOGNES
T: 01 60 95 10 72 - F: 01 60 95 32 38

Maîtrise d'oeuvre

Architectes : KOZ Architectes
89 Rue de Reuilly 75012 Paris
T: 01 53 33 24 30 - F: 01 53 33 24 31 - contact@koz.fr

Bureau d'études structure : EVP Ingénierie
80 rue du Faubourg Saint-Denis - 75 010 PARIS
T: 01 40 26 15 97 - EVP@evp-ingenierie.com

Bureau d'étude fluides : Delta Fluides
80, boulevard Dunois - 14 000 CAEN
T: 02 31 29 32 99 - deltafluides.caen@wanadoo.fr

Bureau d'études environnement : Plan 02
89 Rue de Reuilly 75012 Paris
T: 01 53 33 24 01 - contact@plan02.com

Economiste : RPO
72 rue Saint-Charles - 75 015 PARIS
T: 01 42 79 19 90 - contact@rpo.fr

EXE	VMC 01 R+7 / TERRASSE	IND : 0	ech : 1/50	Date : 17/06/14